


多目的ホールA・B

多目的ホールC

多目的ホールD

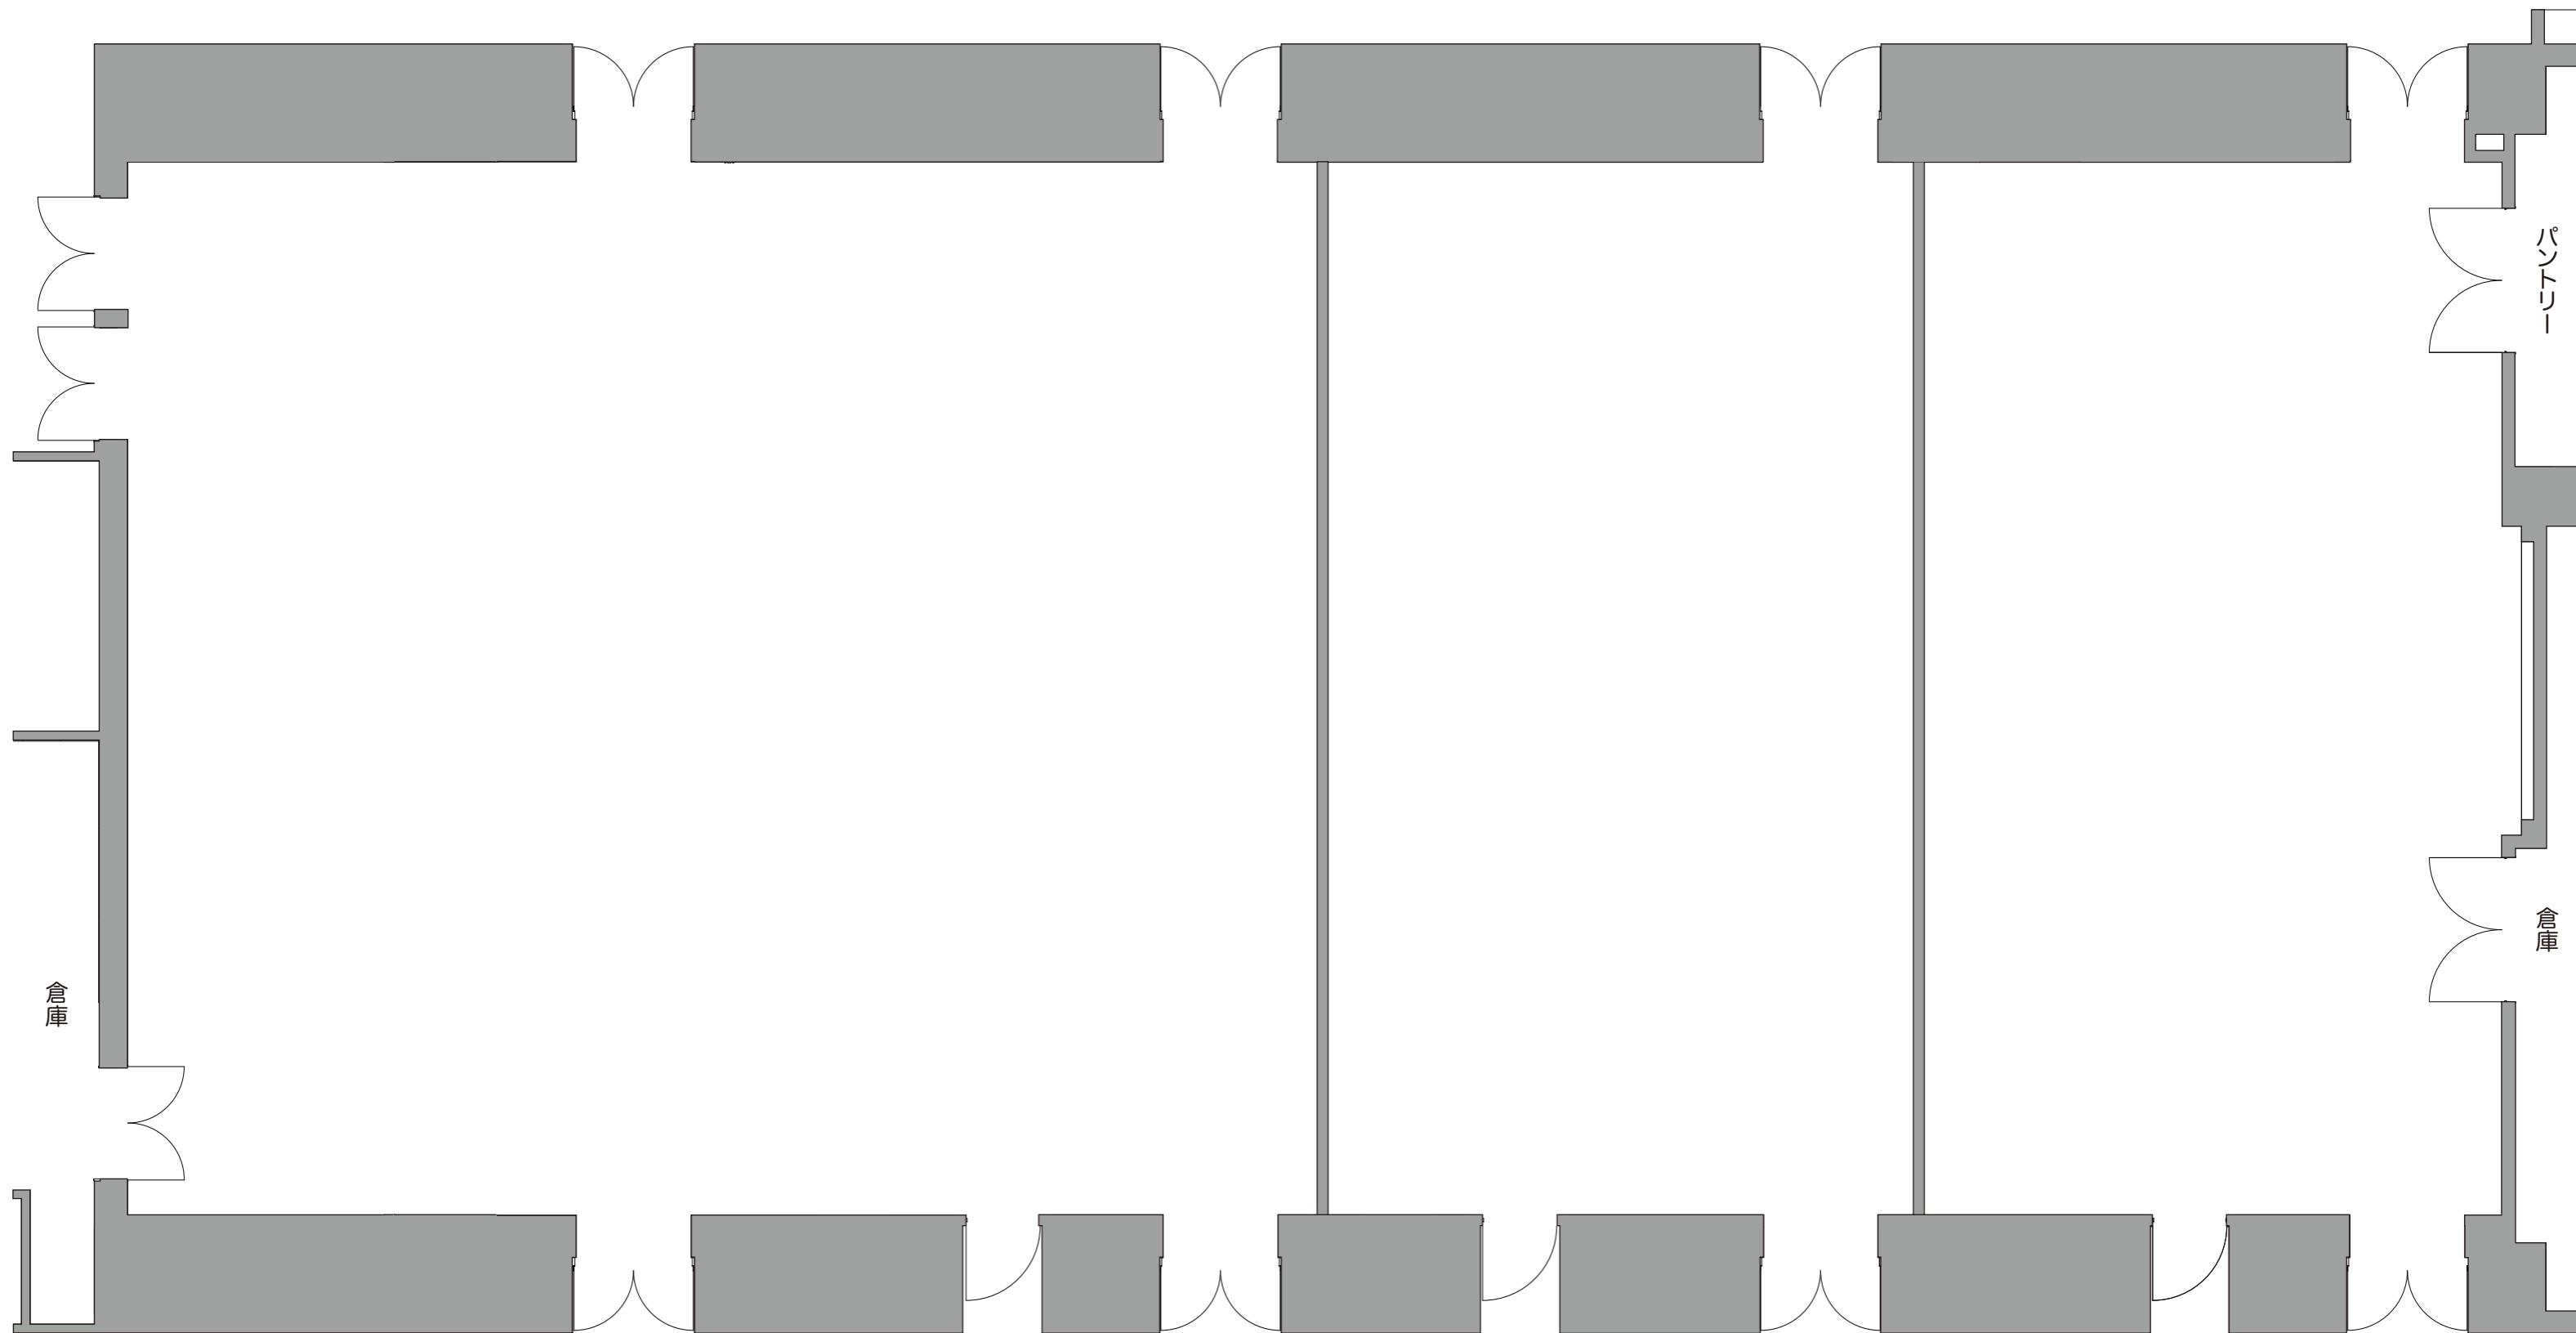

0 1m 2m 3m 4m 5m 6m
3尺 6尺 9尺 12尺 15尺 18尺

ウェスタ川越 1F
交流支援施設 多目的ホール

平面図 S : 1/100=A3

多目的ホールA・B


シアター形式：264席

多目的ホールC

シアター形式：120席

多目的ホールD

シアター形式：120席

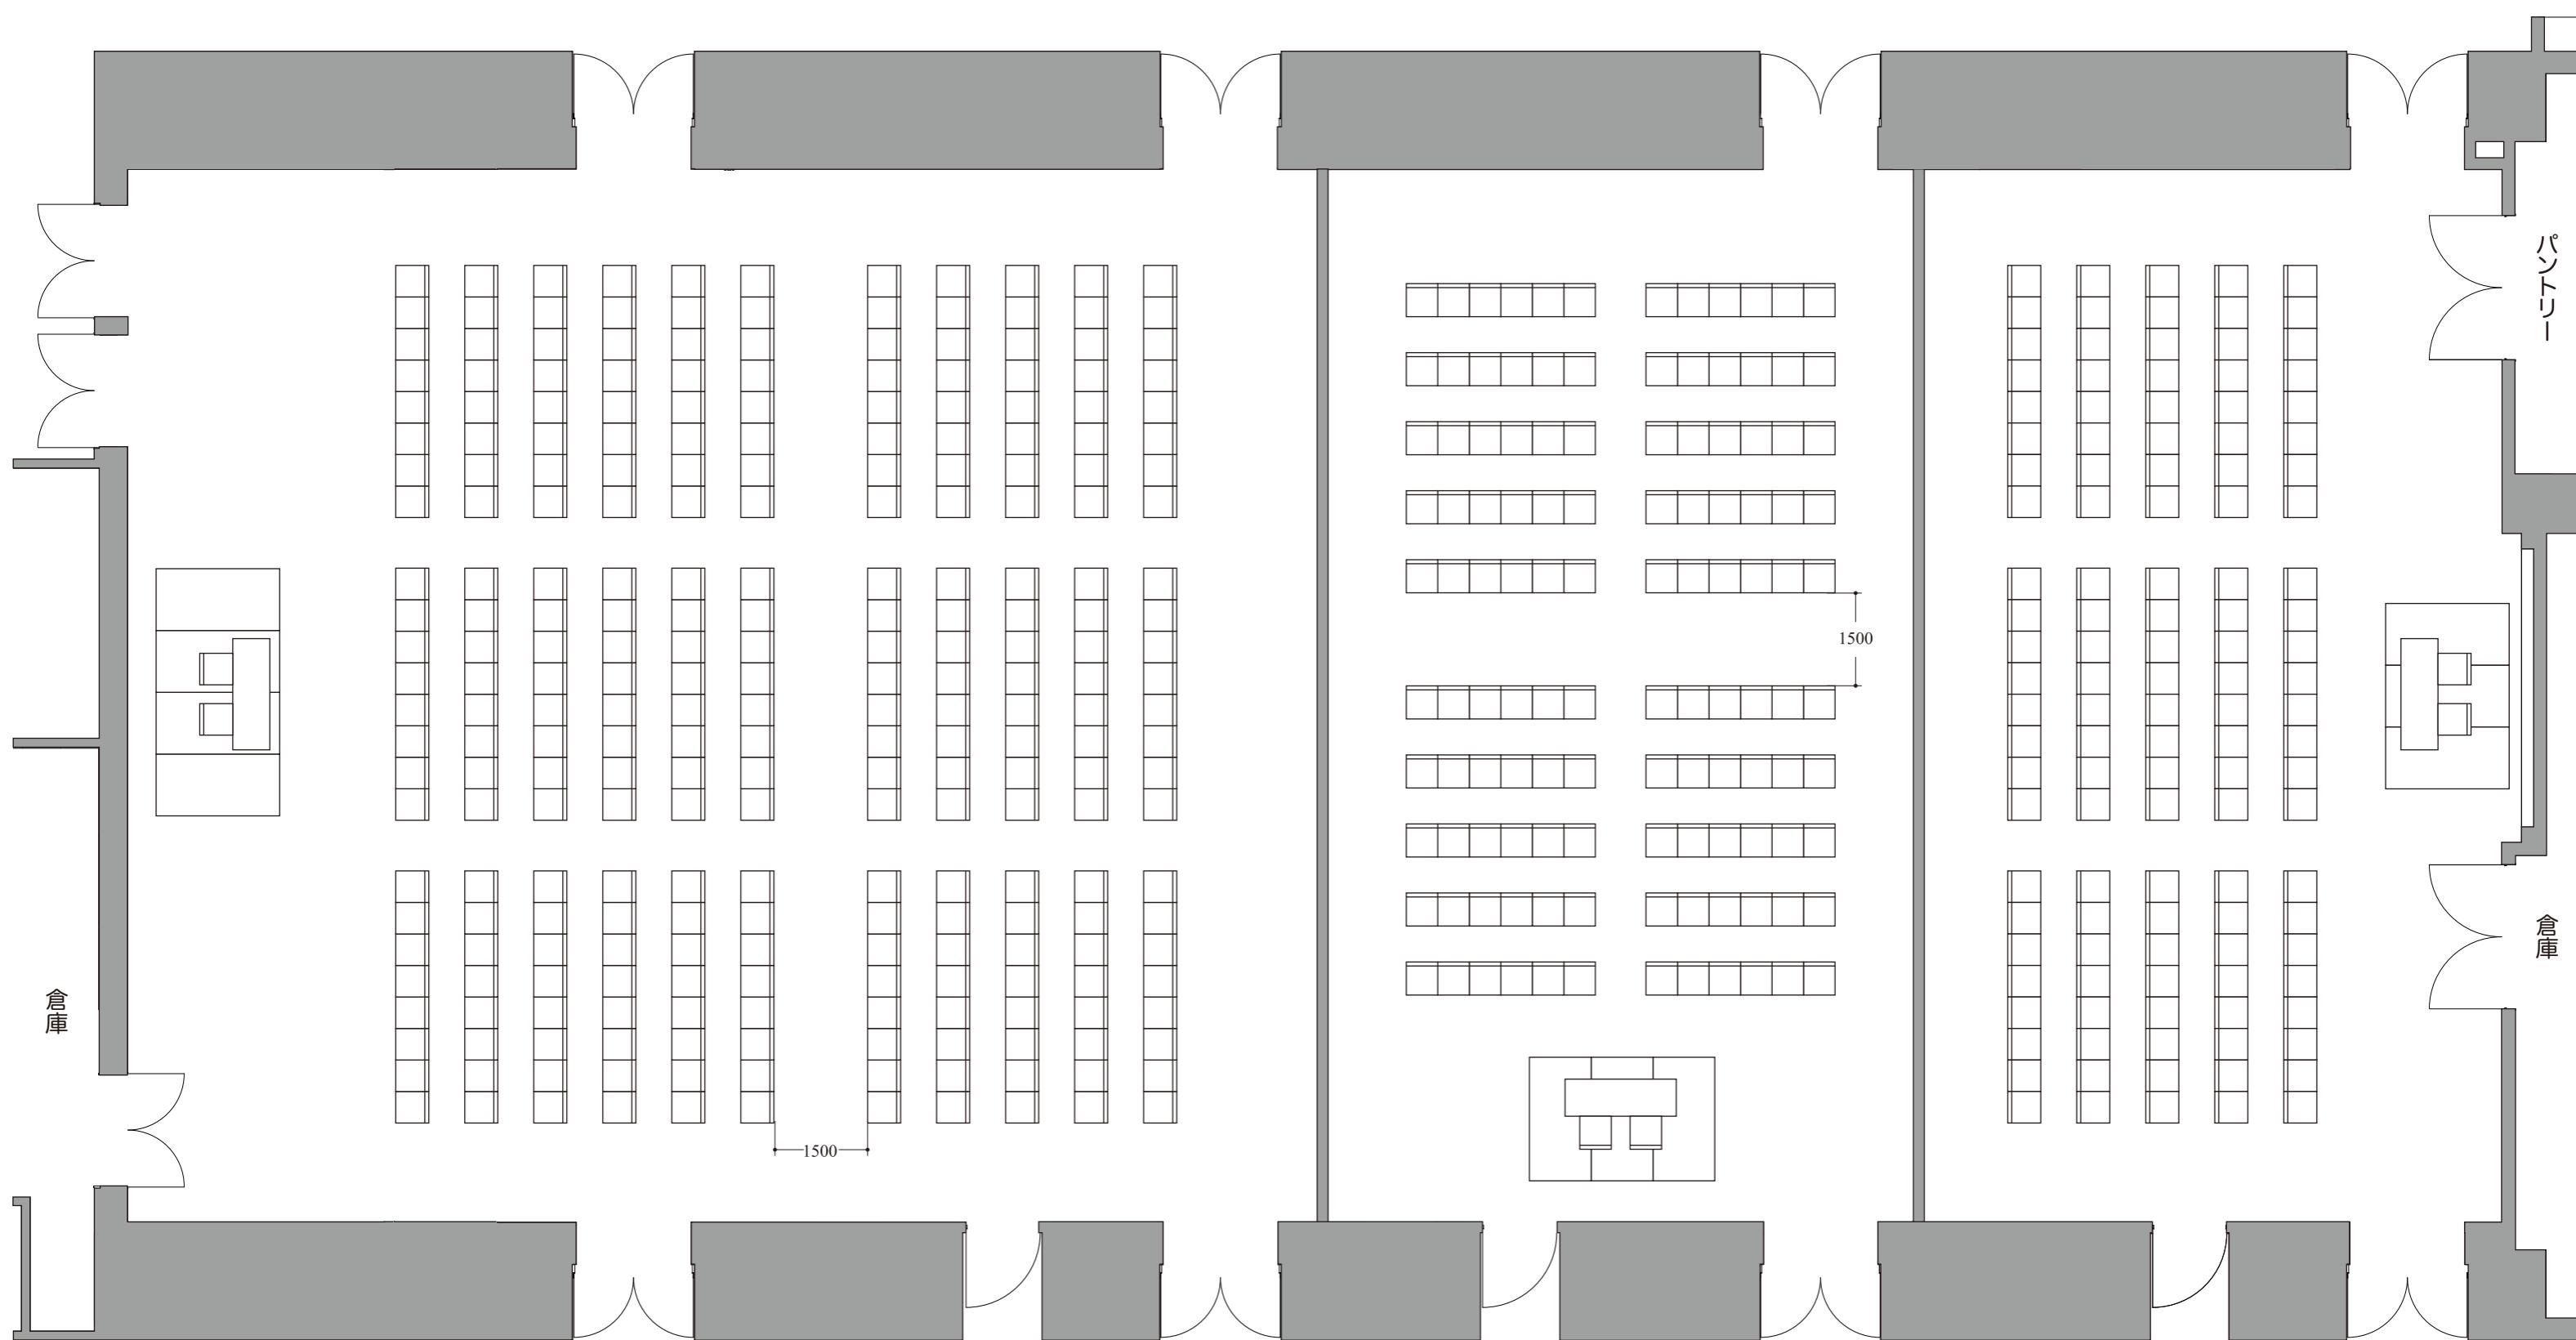


0 1m 2m 3m 4m 5m 6m
3尺 6尺 9尺 12尺 15尺 18尺

ウェスター川越 1F
交流支援施設 多目的ホール

平面図 S : 1/100=A3

多目的ホールA・B

スクール形式：135席

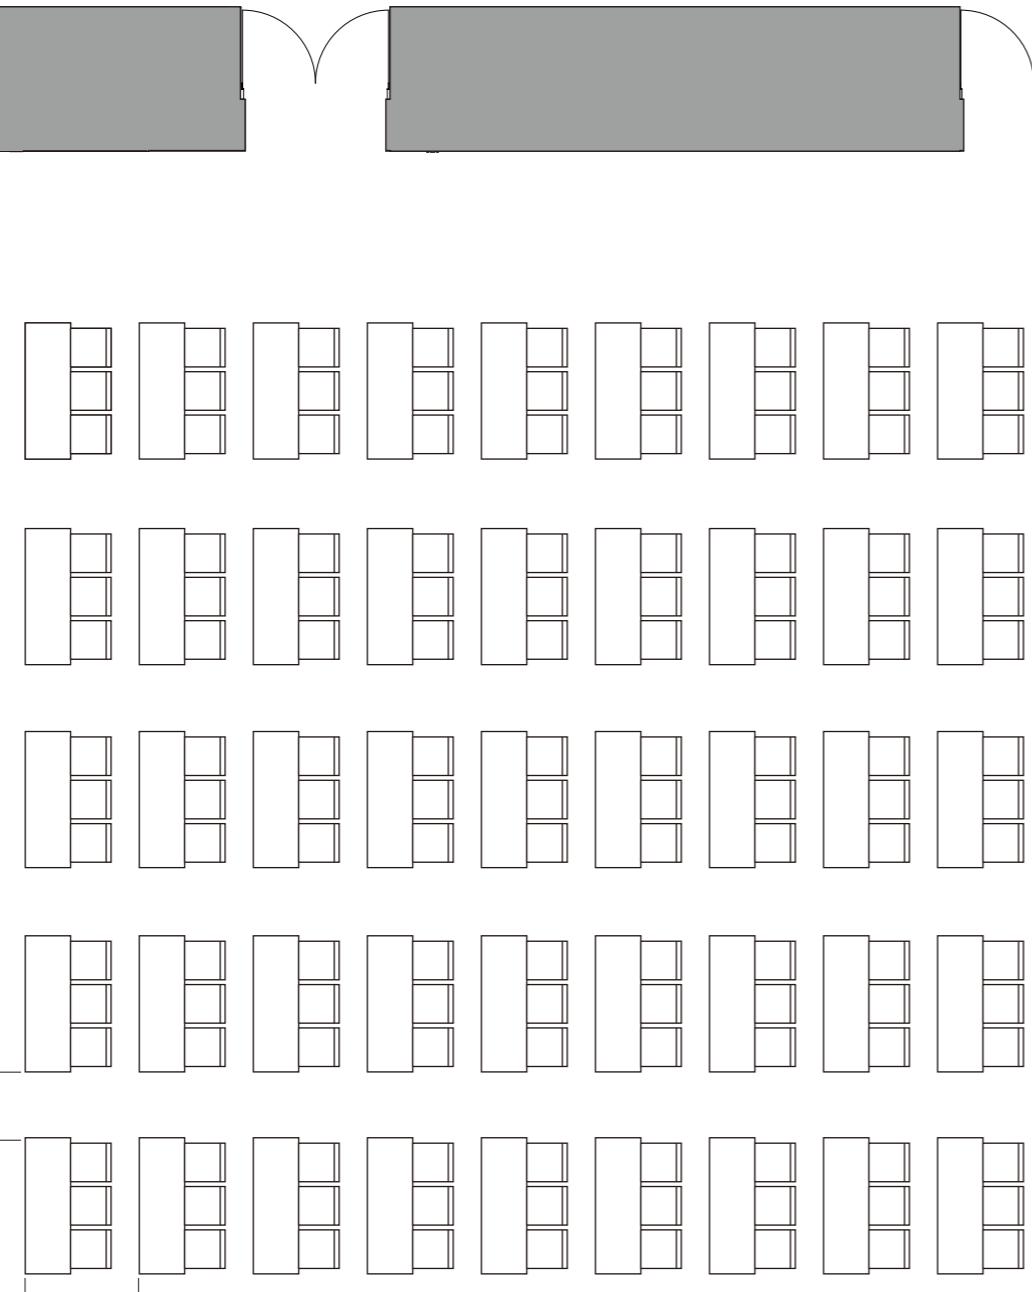


多目的ホールC

スクール形式：72席



多目的ホールD

スクール形式：60席

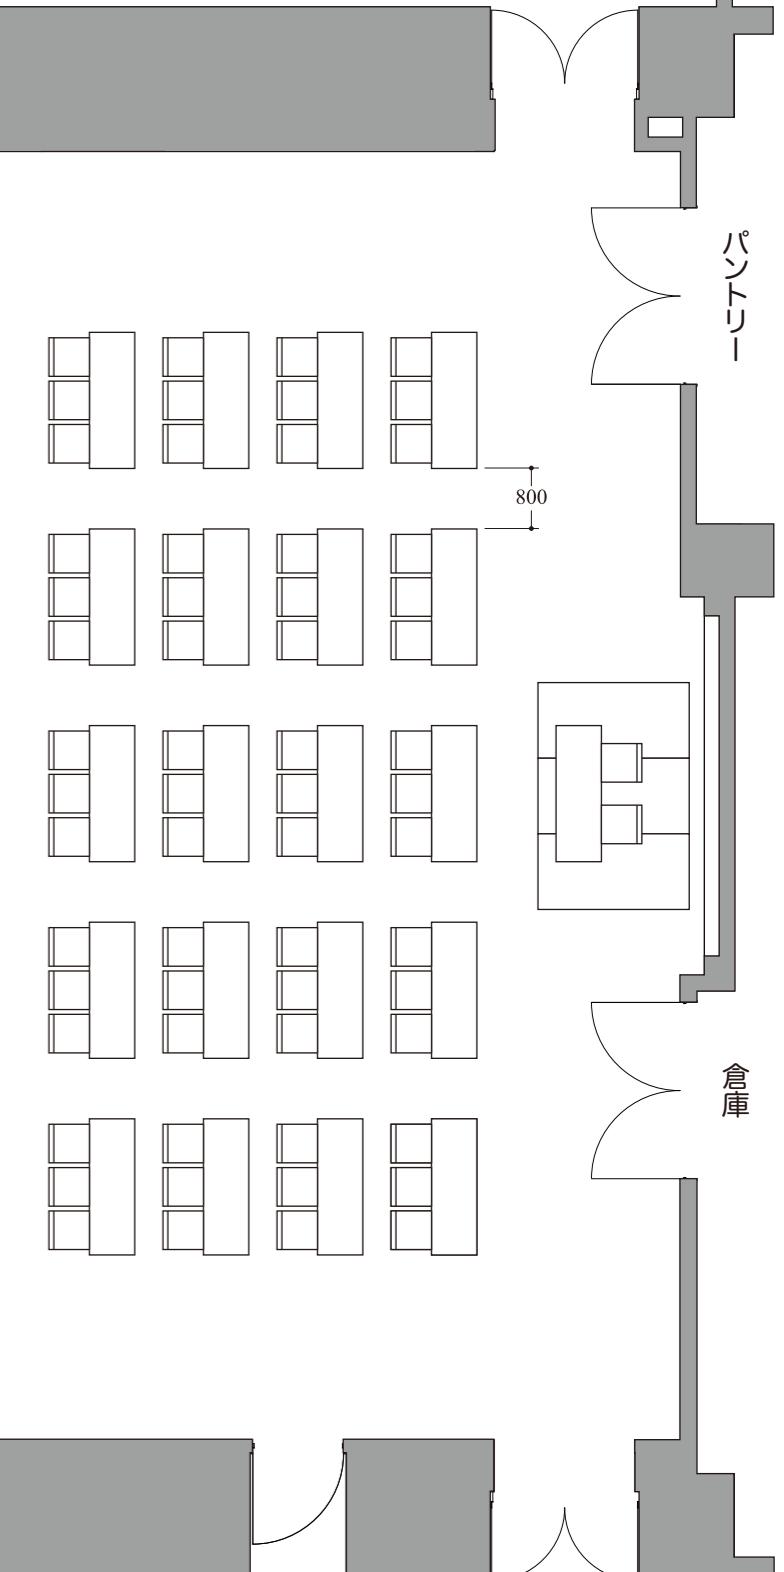

倉庫

パントリー

倉庫

0 1m 2m 3m 4m 5m 6m
3尺 6尺 9尺 12尺 15尺 18尺

ウェスター川越 1F
交流支援施設 多目的ホール

平面図 S : 1/100=A3

多目的ホールA・B


想定収容人数：200名

多目的ホールC

想定収容人数：100名

多目的ホールD

想定収容人数：100名

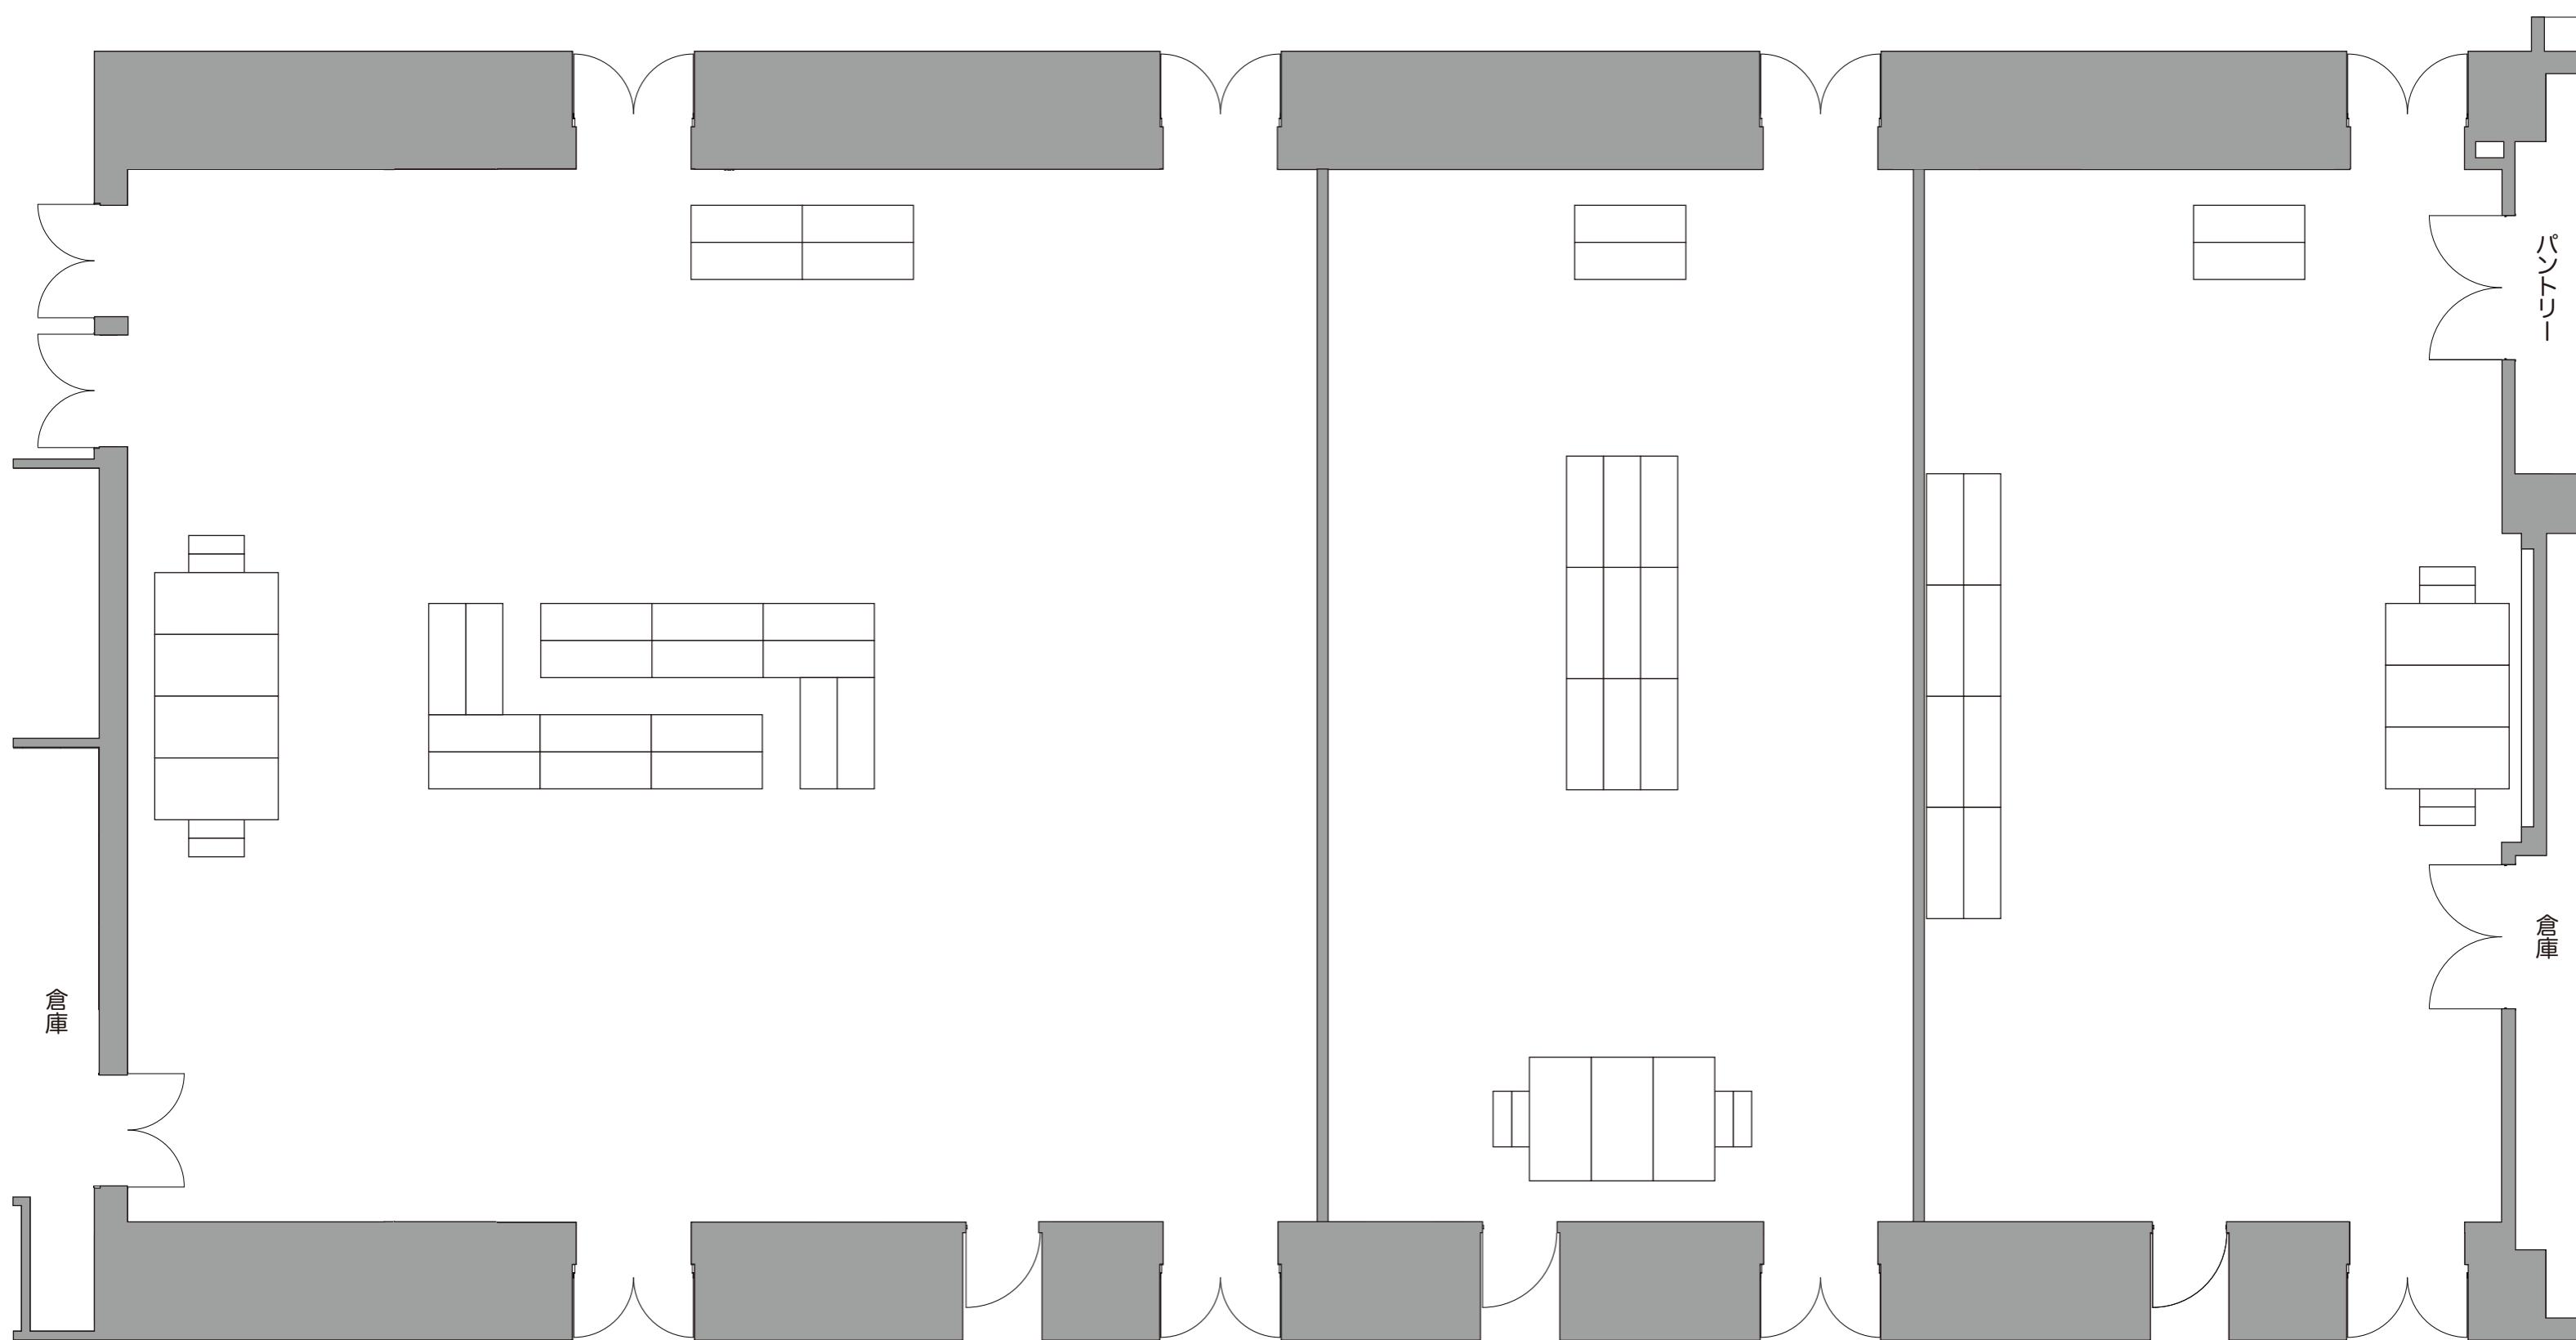

0 1m 2m 3m 4m 5m 6m
3尺 6尺 9尺 12尺 15尺 18尺

ウェスター川越 1F
交流支援施設 多目的ホール

平面図 S : 1/100=A3