


## ウェスタ川越 多目的ホール 照明/音響設備配置図

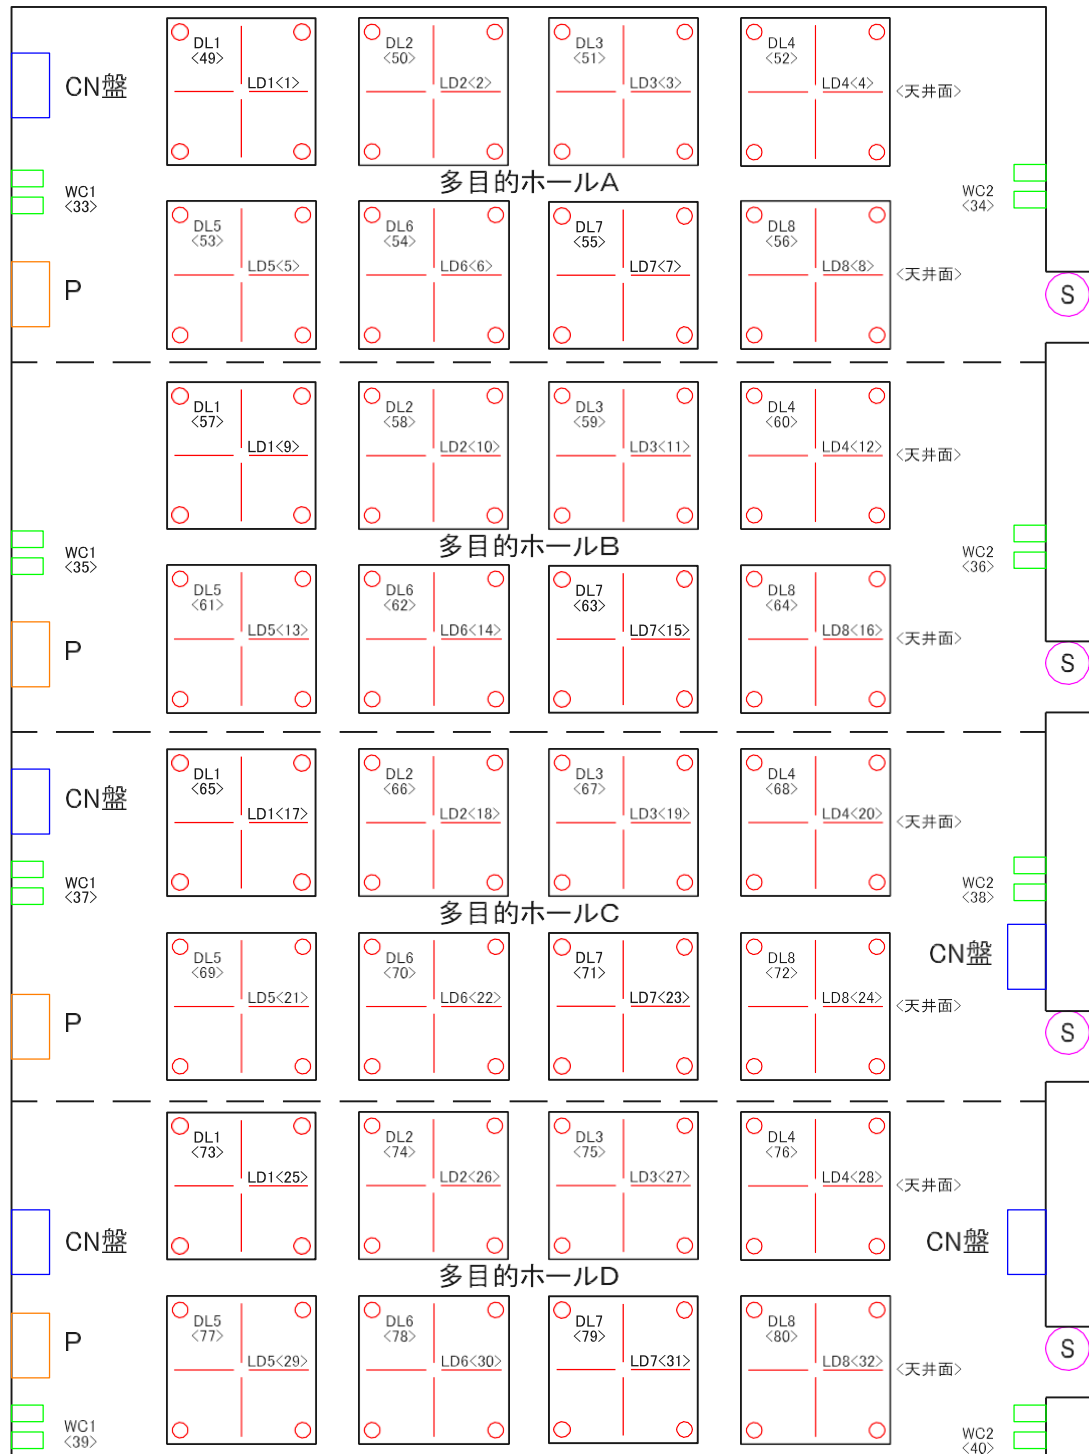

WC ウォールコンセント C型20A 1口 ×16個

P 壁操作パネル 4面 (部屋内のDL調光)

CN盤 音響コネクタ盤 5面

S 壁操作スイッチ 4面 (部屋内のDL直点灯スイッチ)

ライティングレール

DL

ABCD	分割なし
ABC	2分割
D	
AB	
CD	
A	3分割
BCD	
AB	
C	
D	3分割
A	
BC	
D	

分割パターン