


多目的ホールA・B・C

シアター形式：432席

多目的ホールD

シアター形式：120席

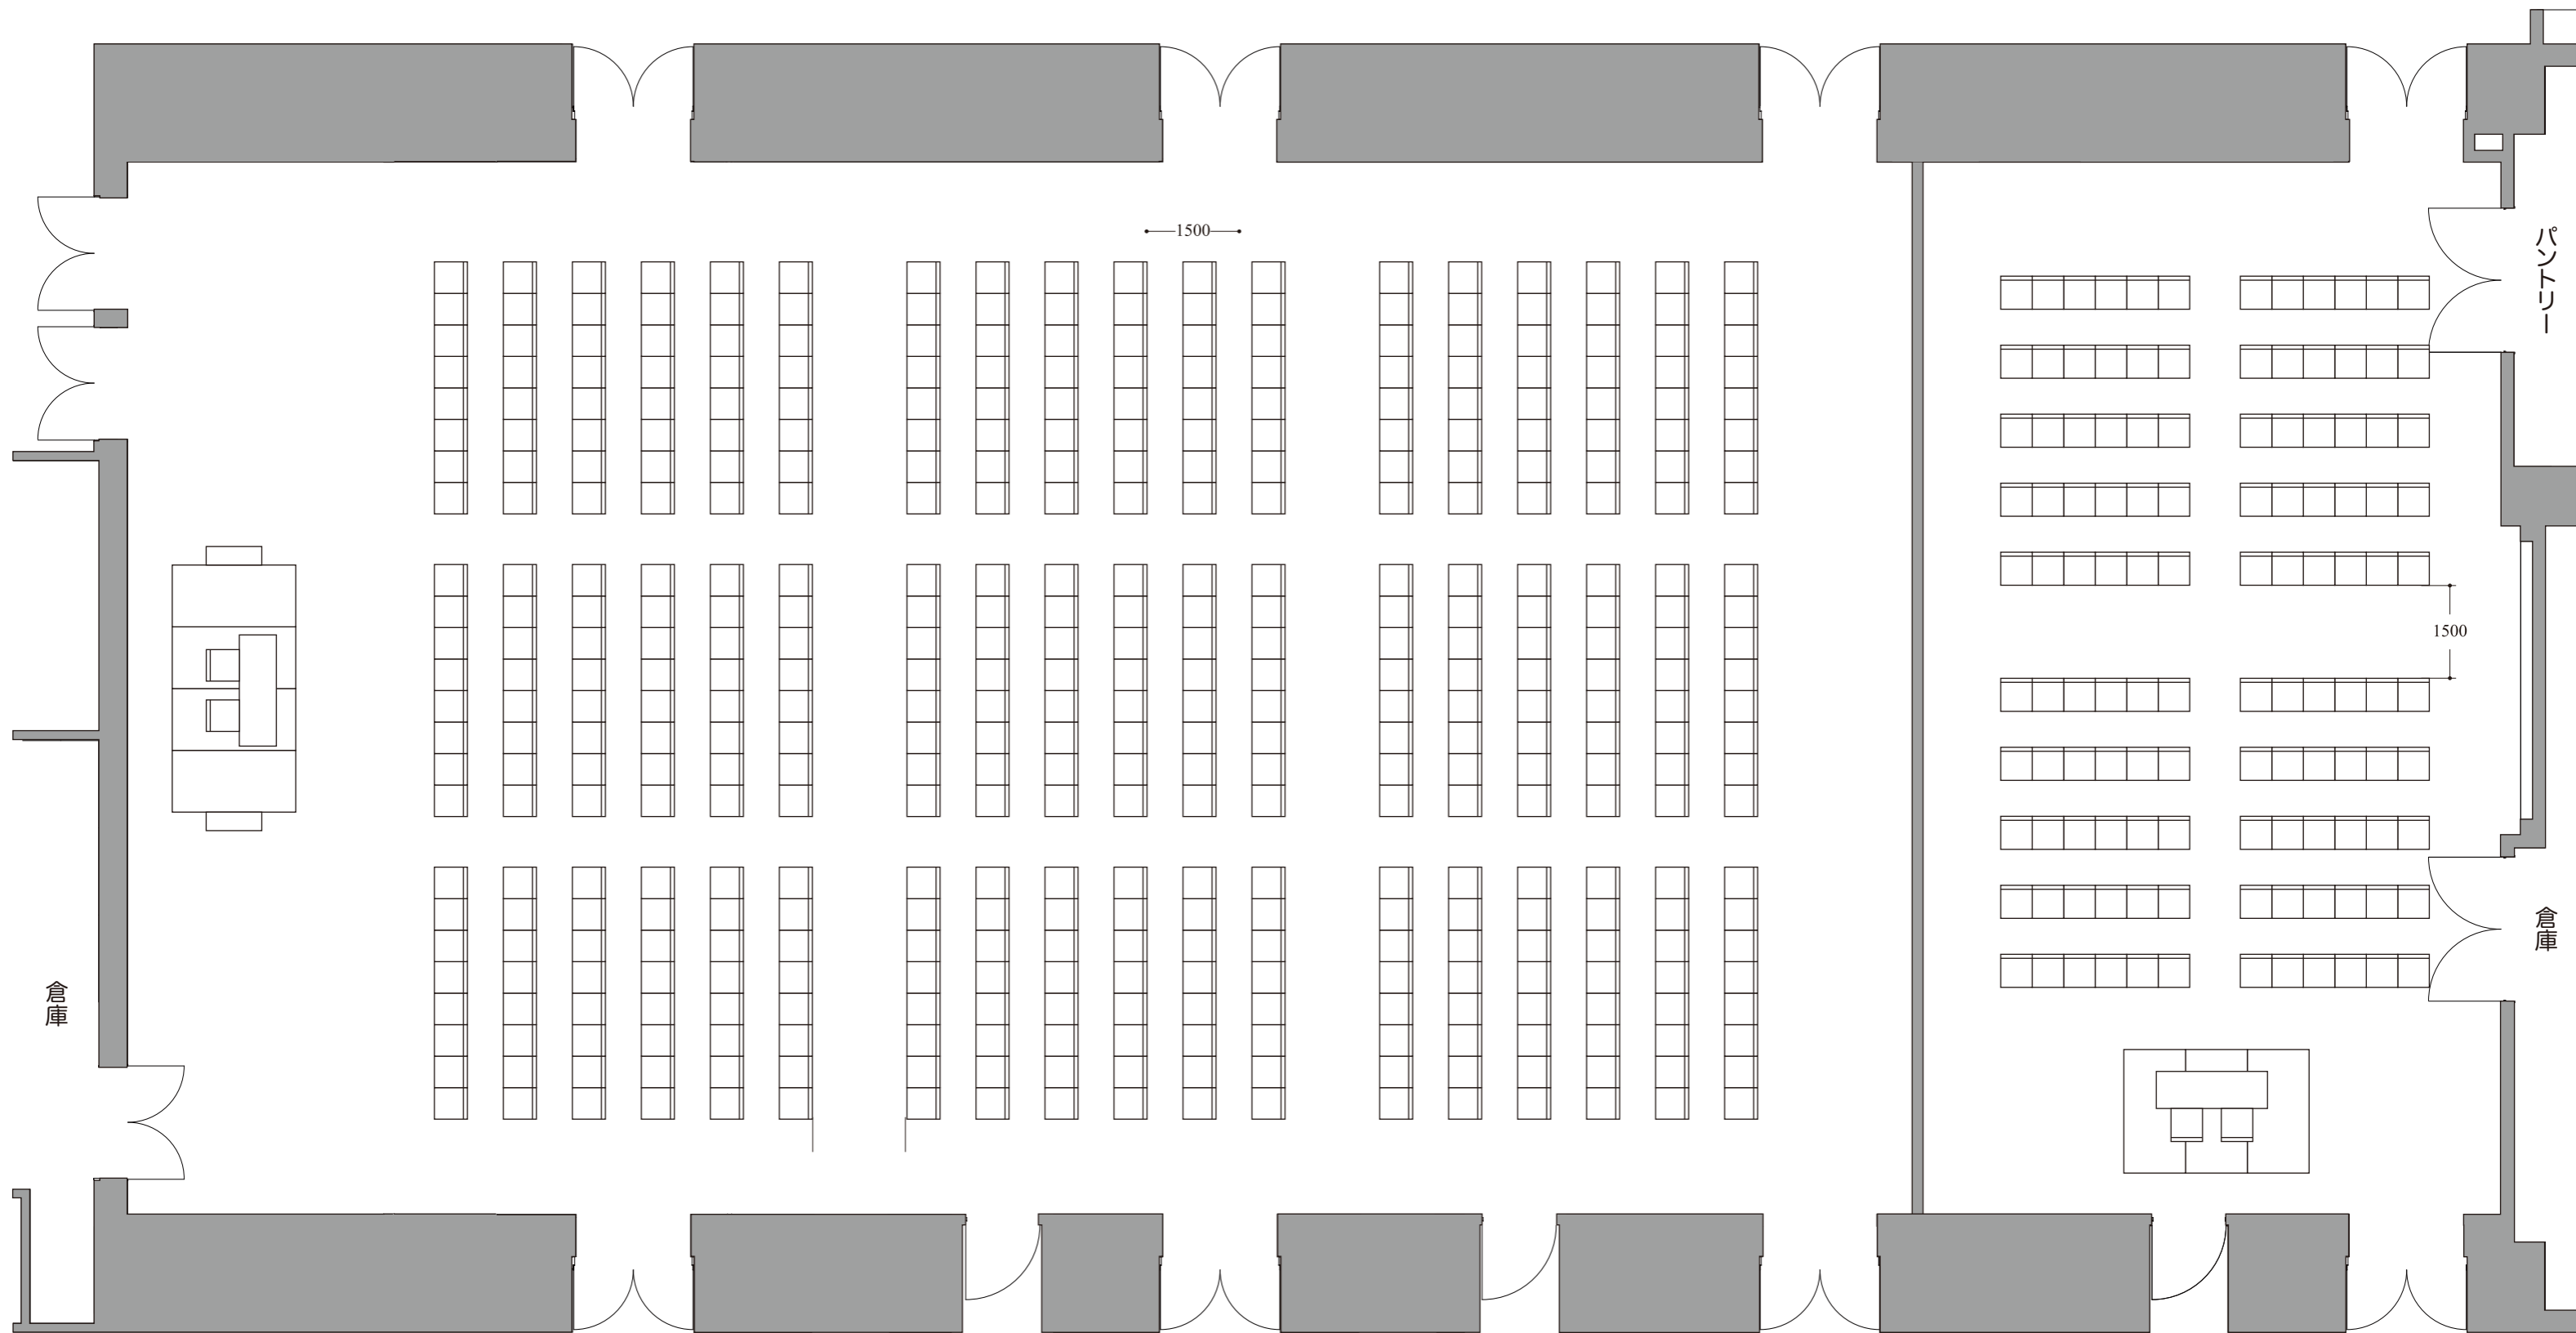

0 1m 2m 3m 4m 5m 6m
 3R 6R 9R 12R 15R 18R

ウェスタ川越 1F
 交流支援施設 多目的ホール

平面図 S: 1/100=A3