



活動室3

スクール形式（2名掛け） 42席

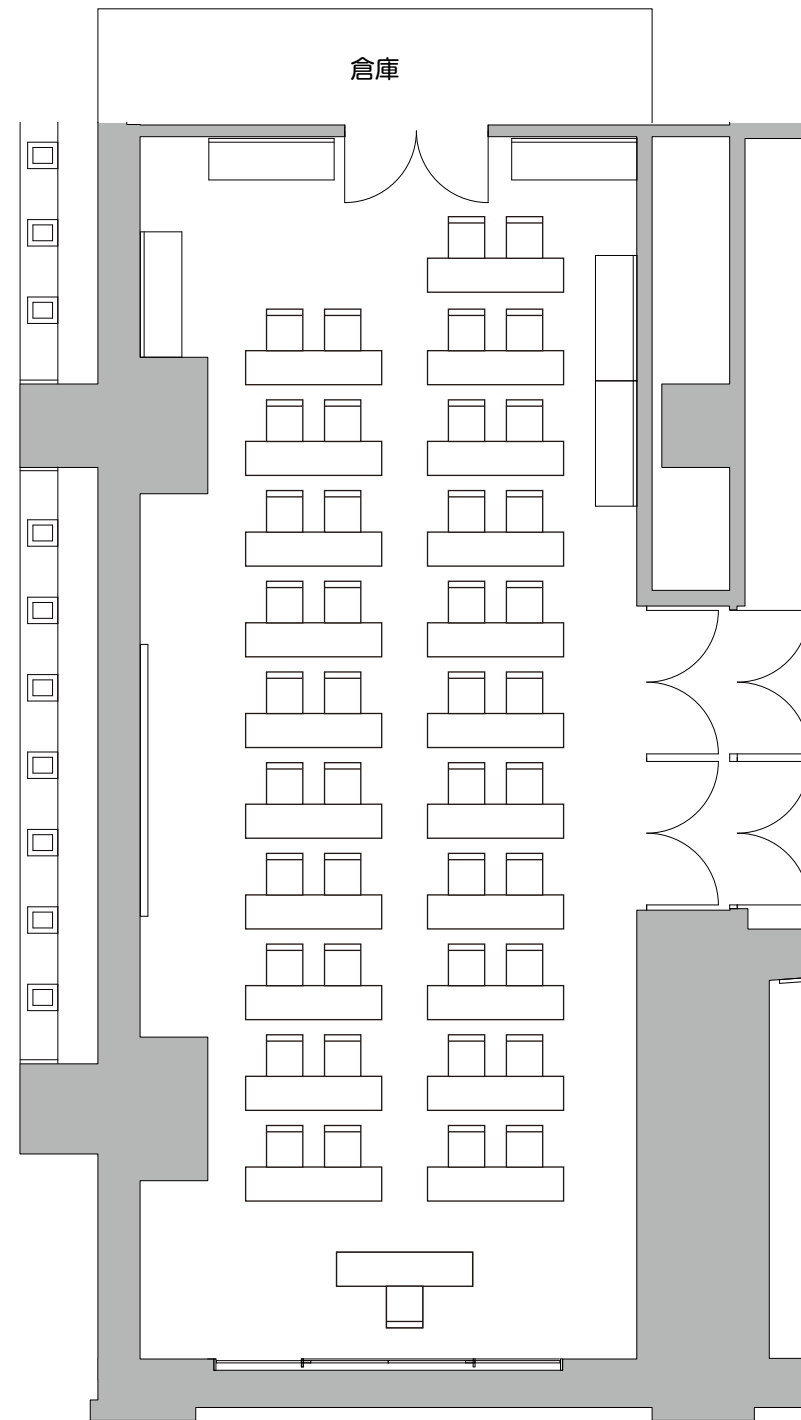

※机と椅子は倉庫に収納されています。レイアウトはお客様にて作っていただきます。

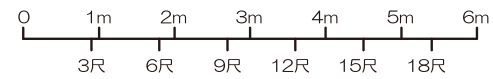

ウェスタ川越 2F  
市民活動・生涯学習施設 活動室3

平面図 S: 1/100=A3