



ウェスタ川越 3F
男女共同参画推進施設

平面図 S : 1/100=A3

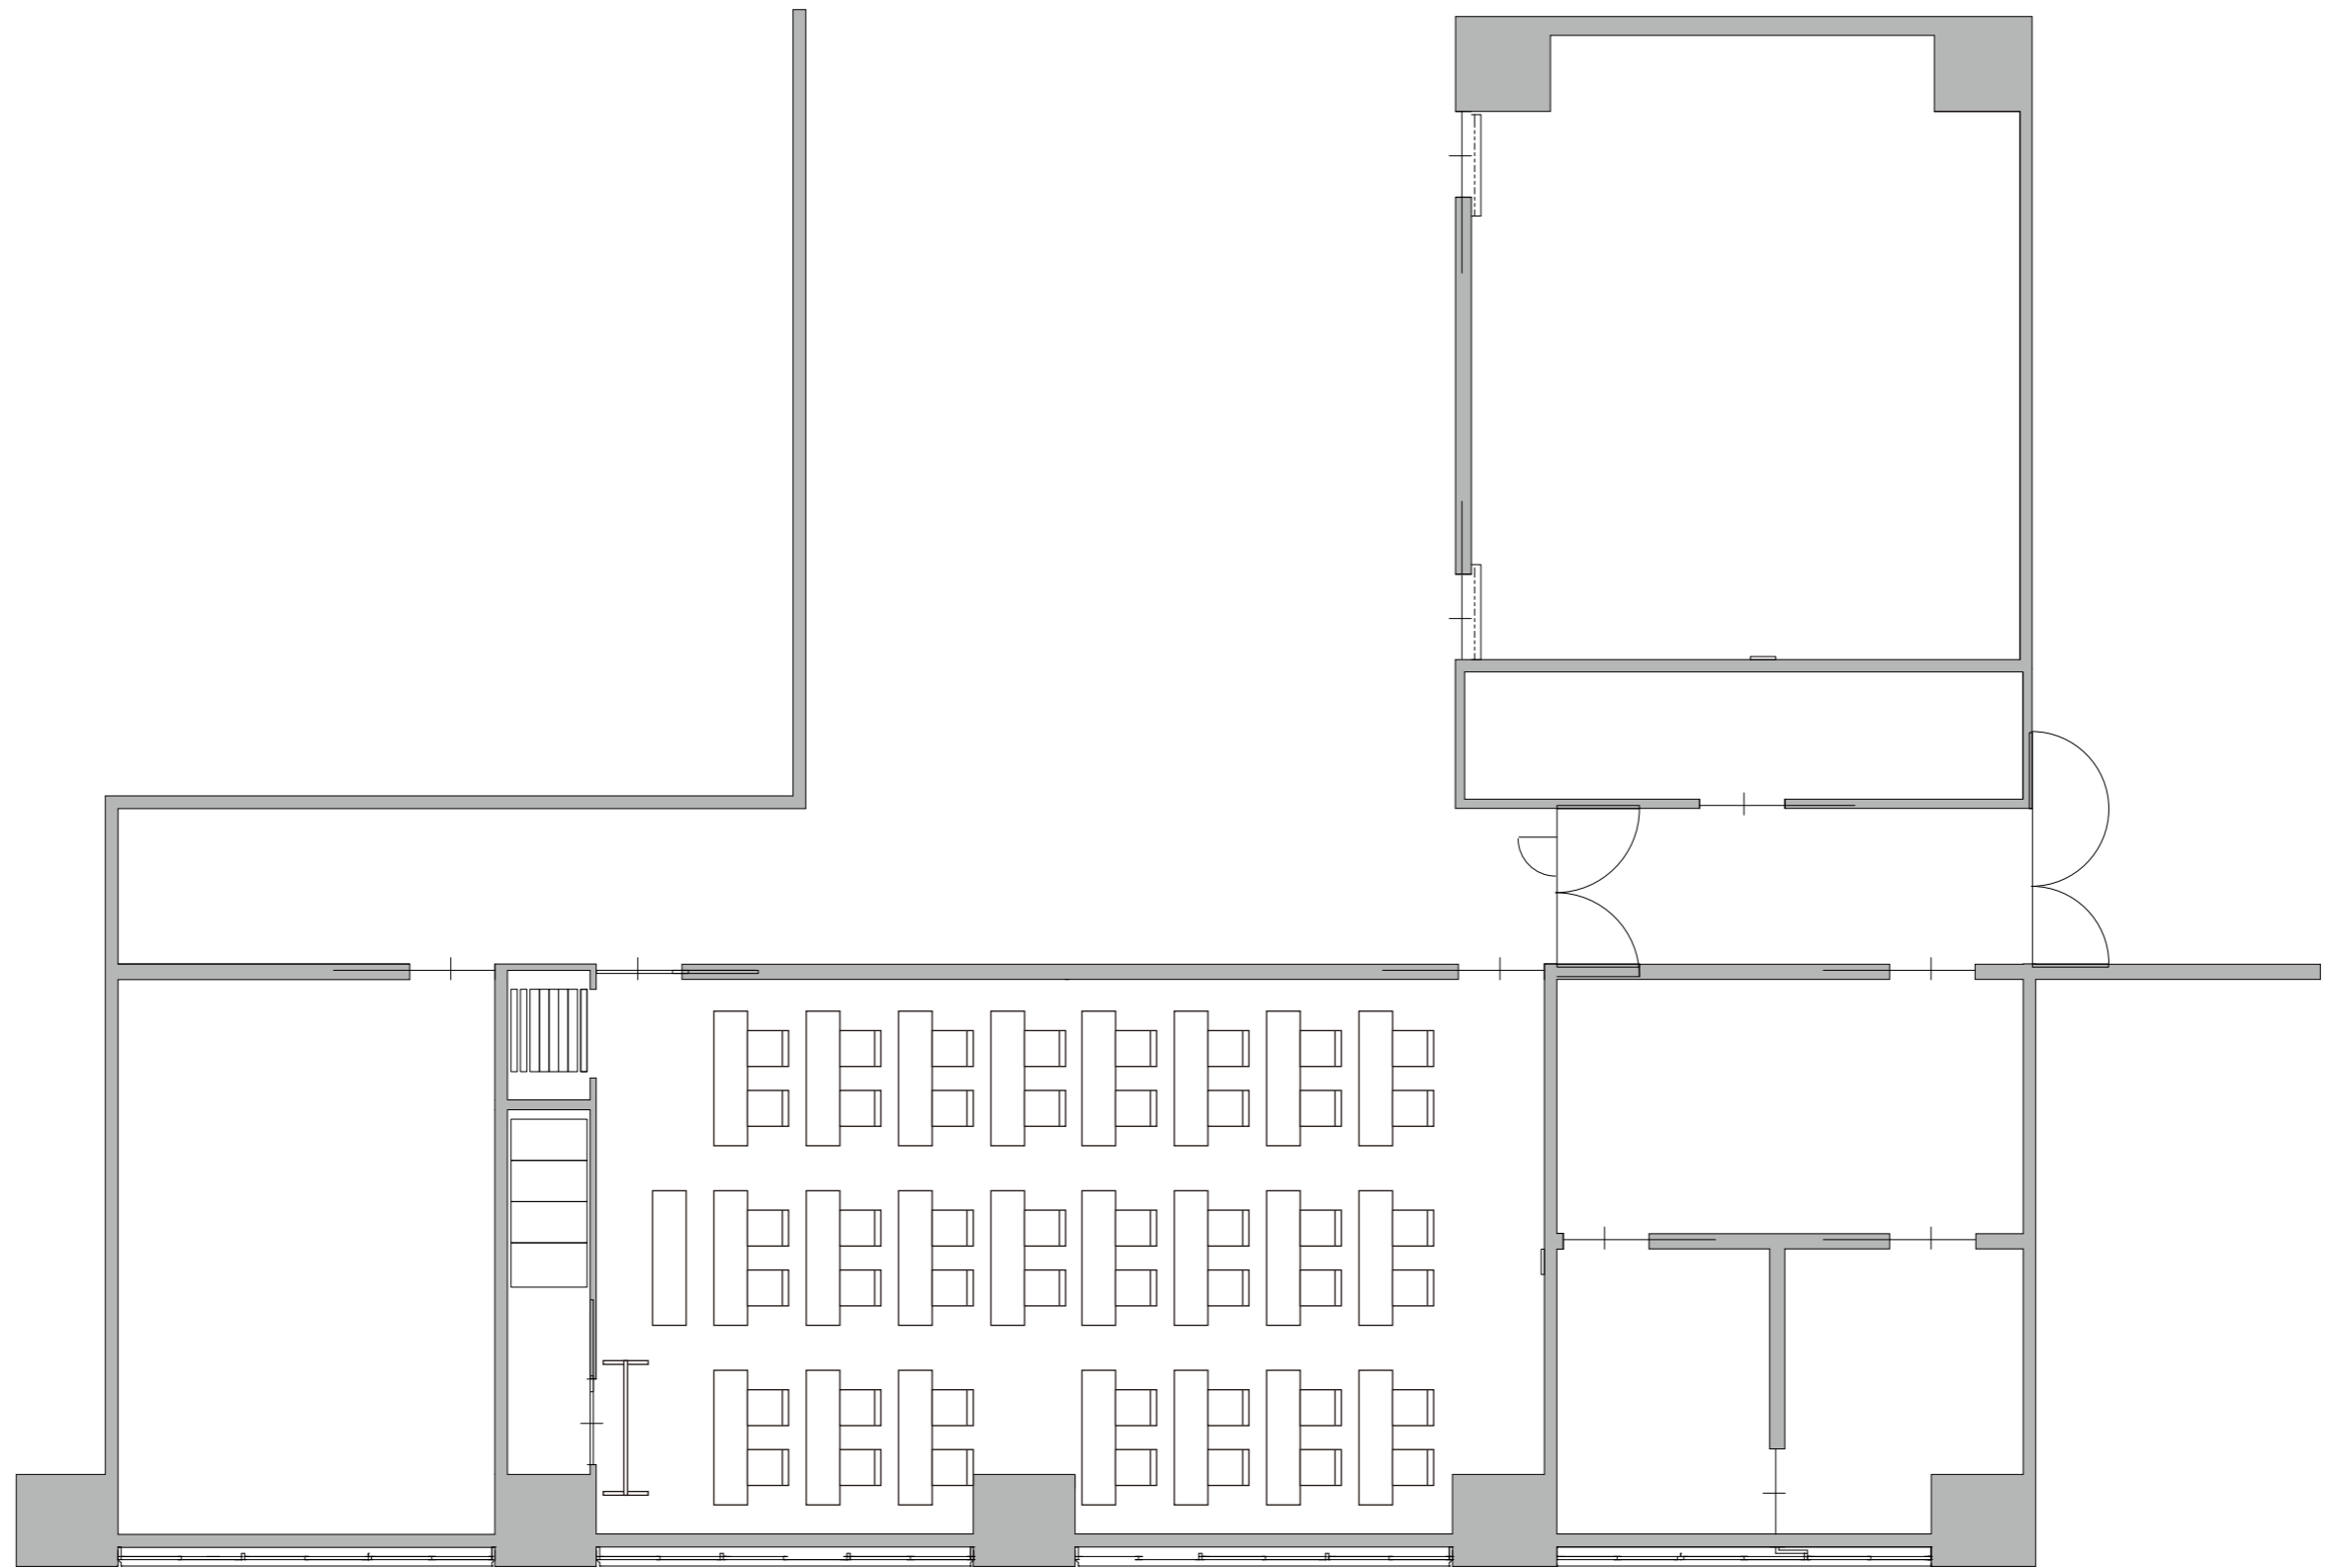


研修室2・3

スクール形式(2名掛け) 46席

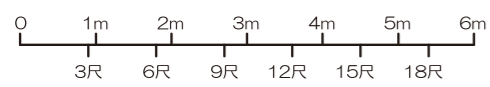


ウェスタ川越 3F
男女共同参画推進施設

平面図 S : 1/100=A3

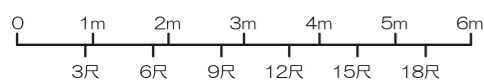


ウェスタ川越 3F
男女共同参画推進施設

平面図 S : 1/100=A3

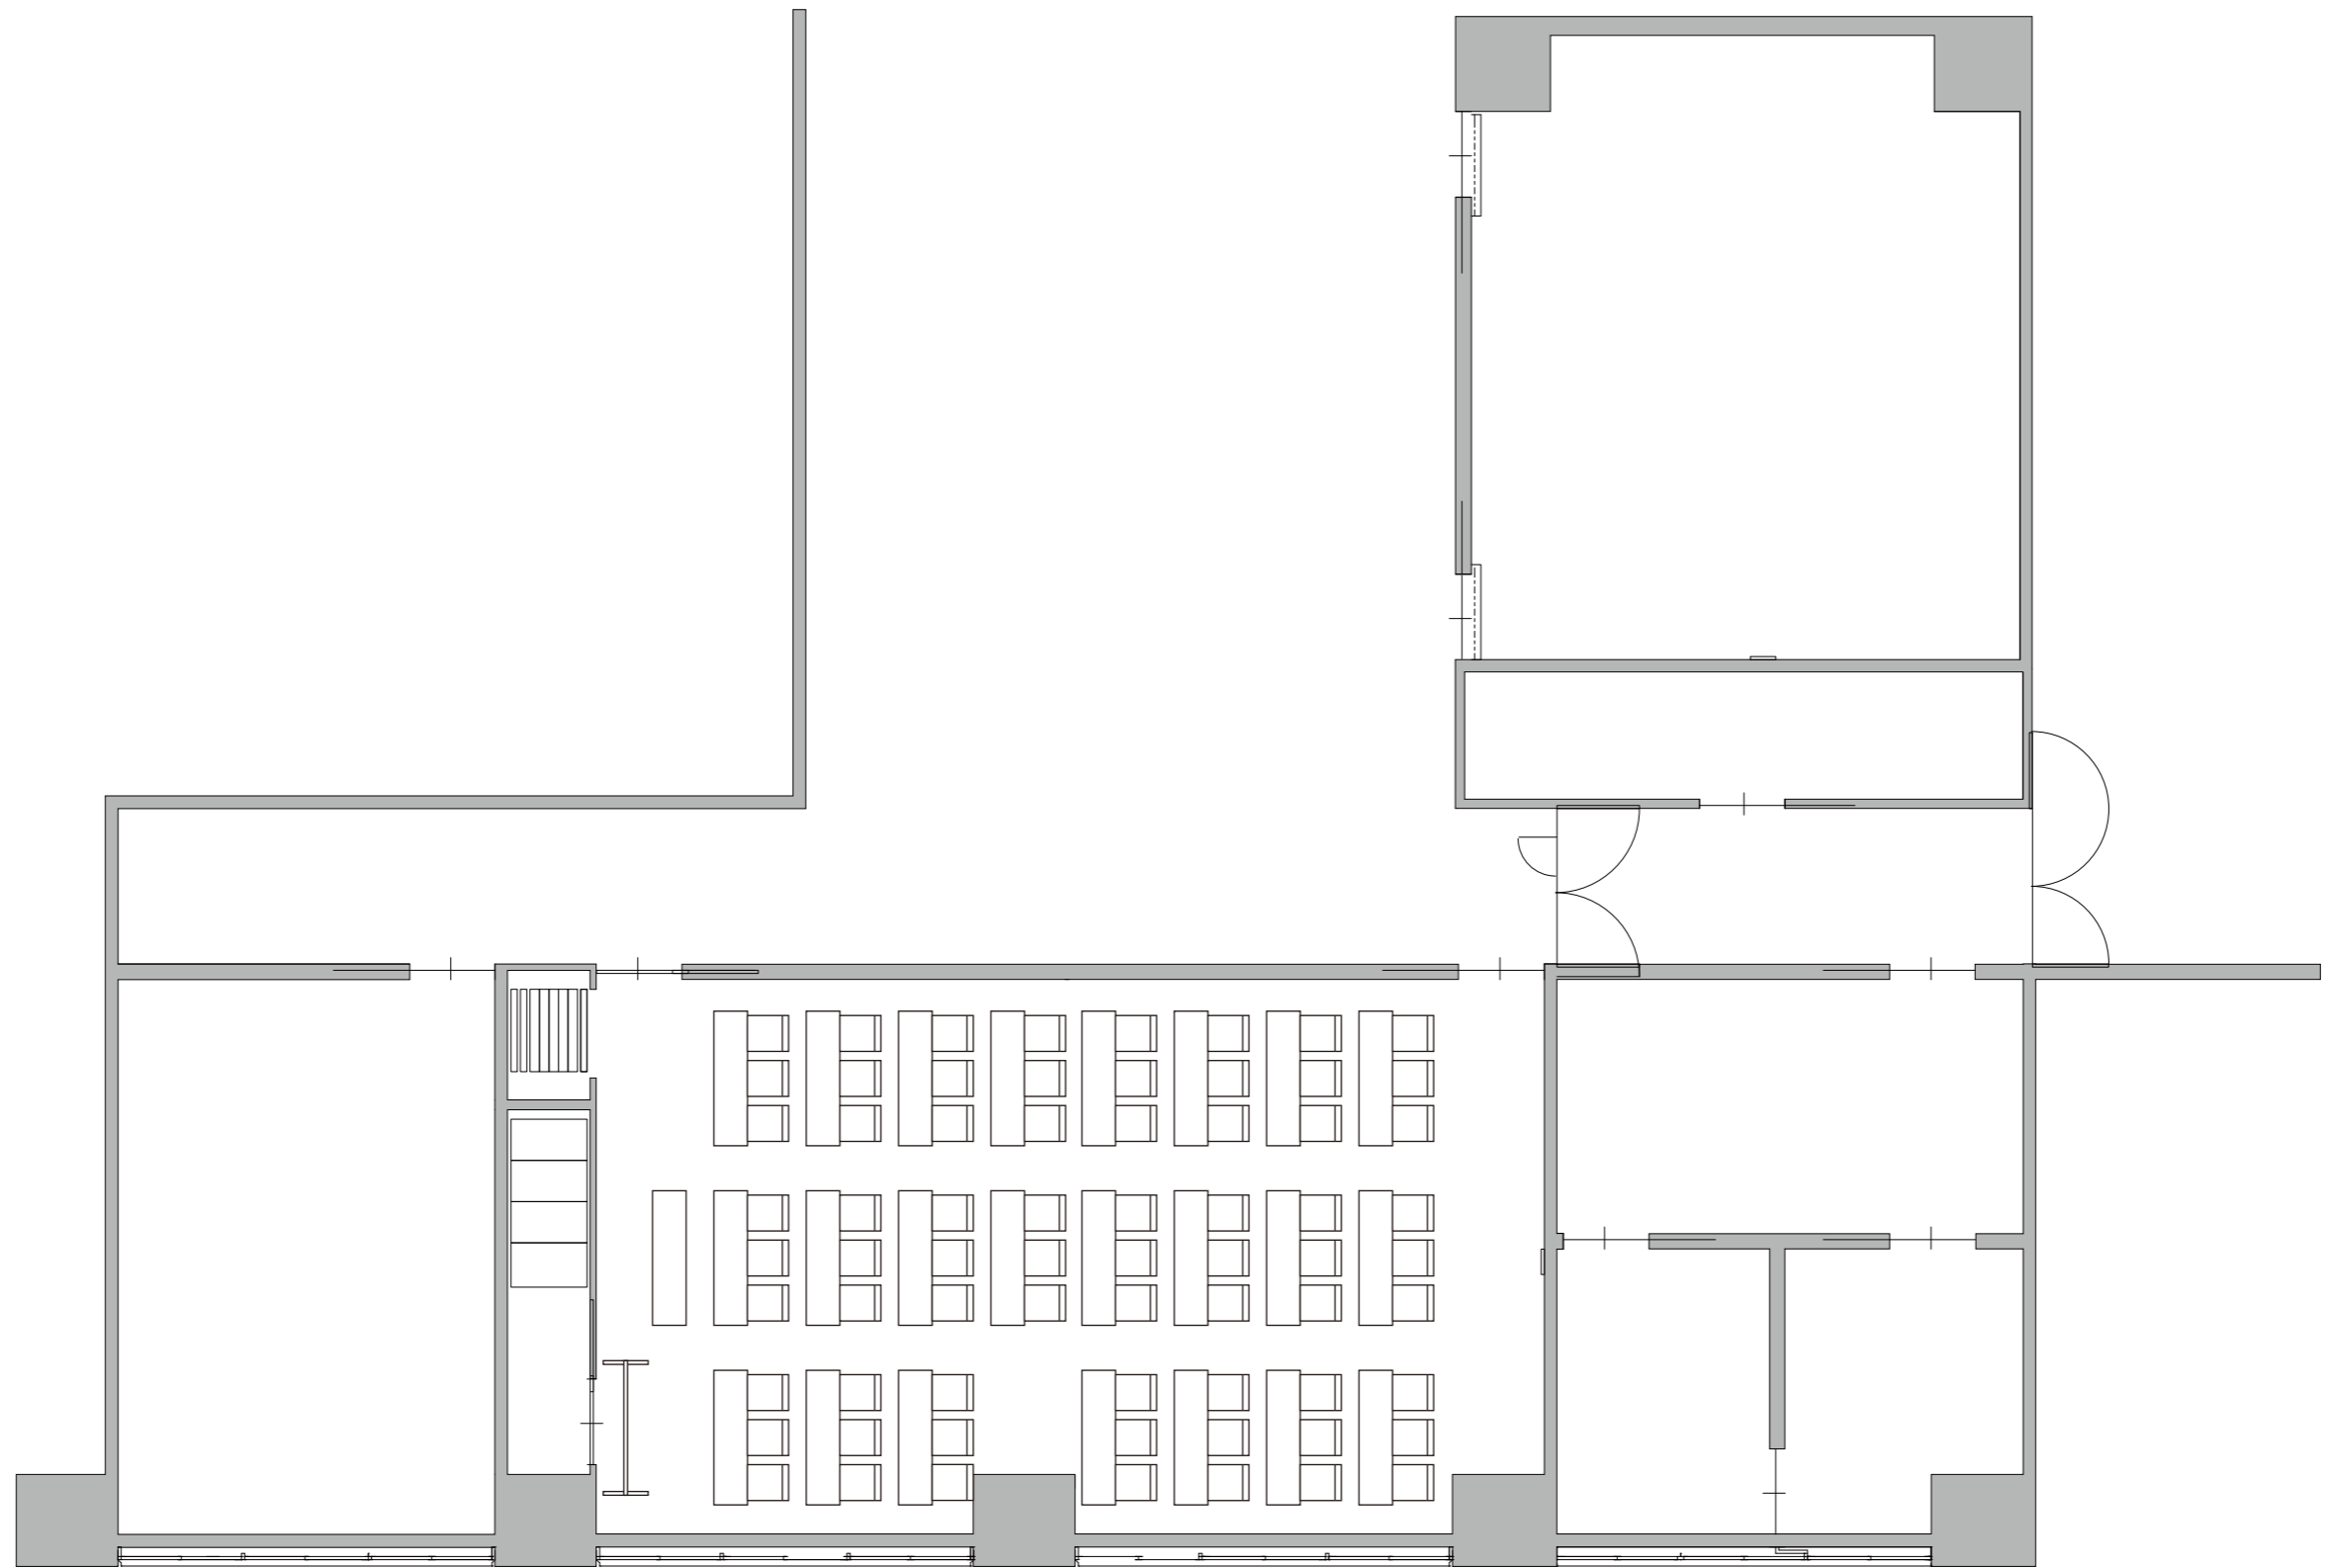


研修室2・3

スクール形式（3名掛け）69席

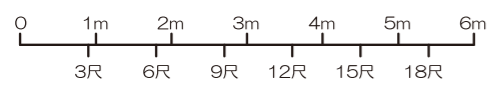

ウェスタ川越 3F
男女共同参画推進施設

平面図 S : 1/100=A3

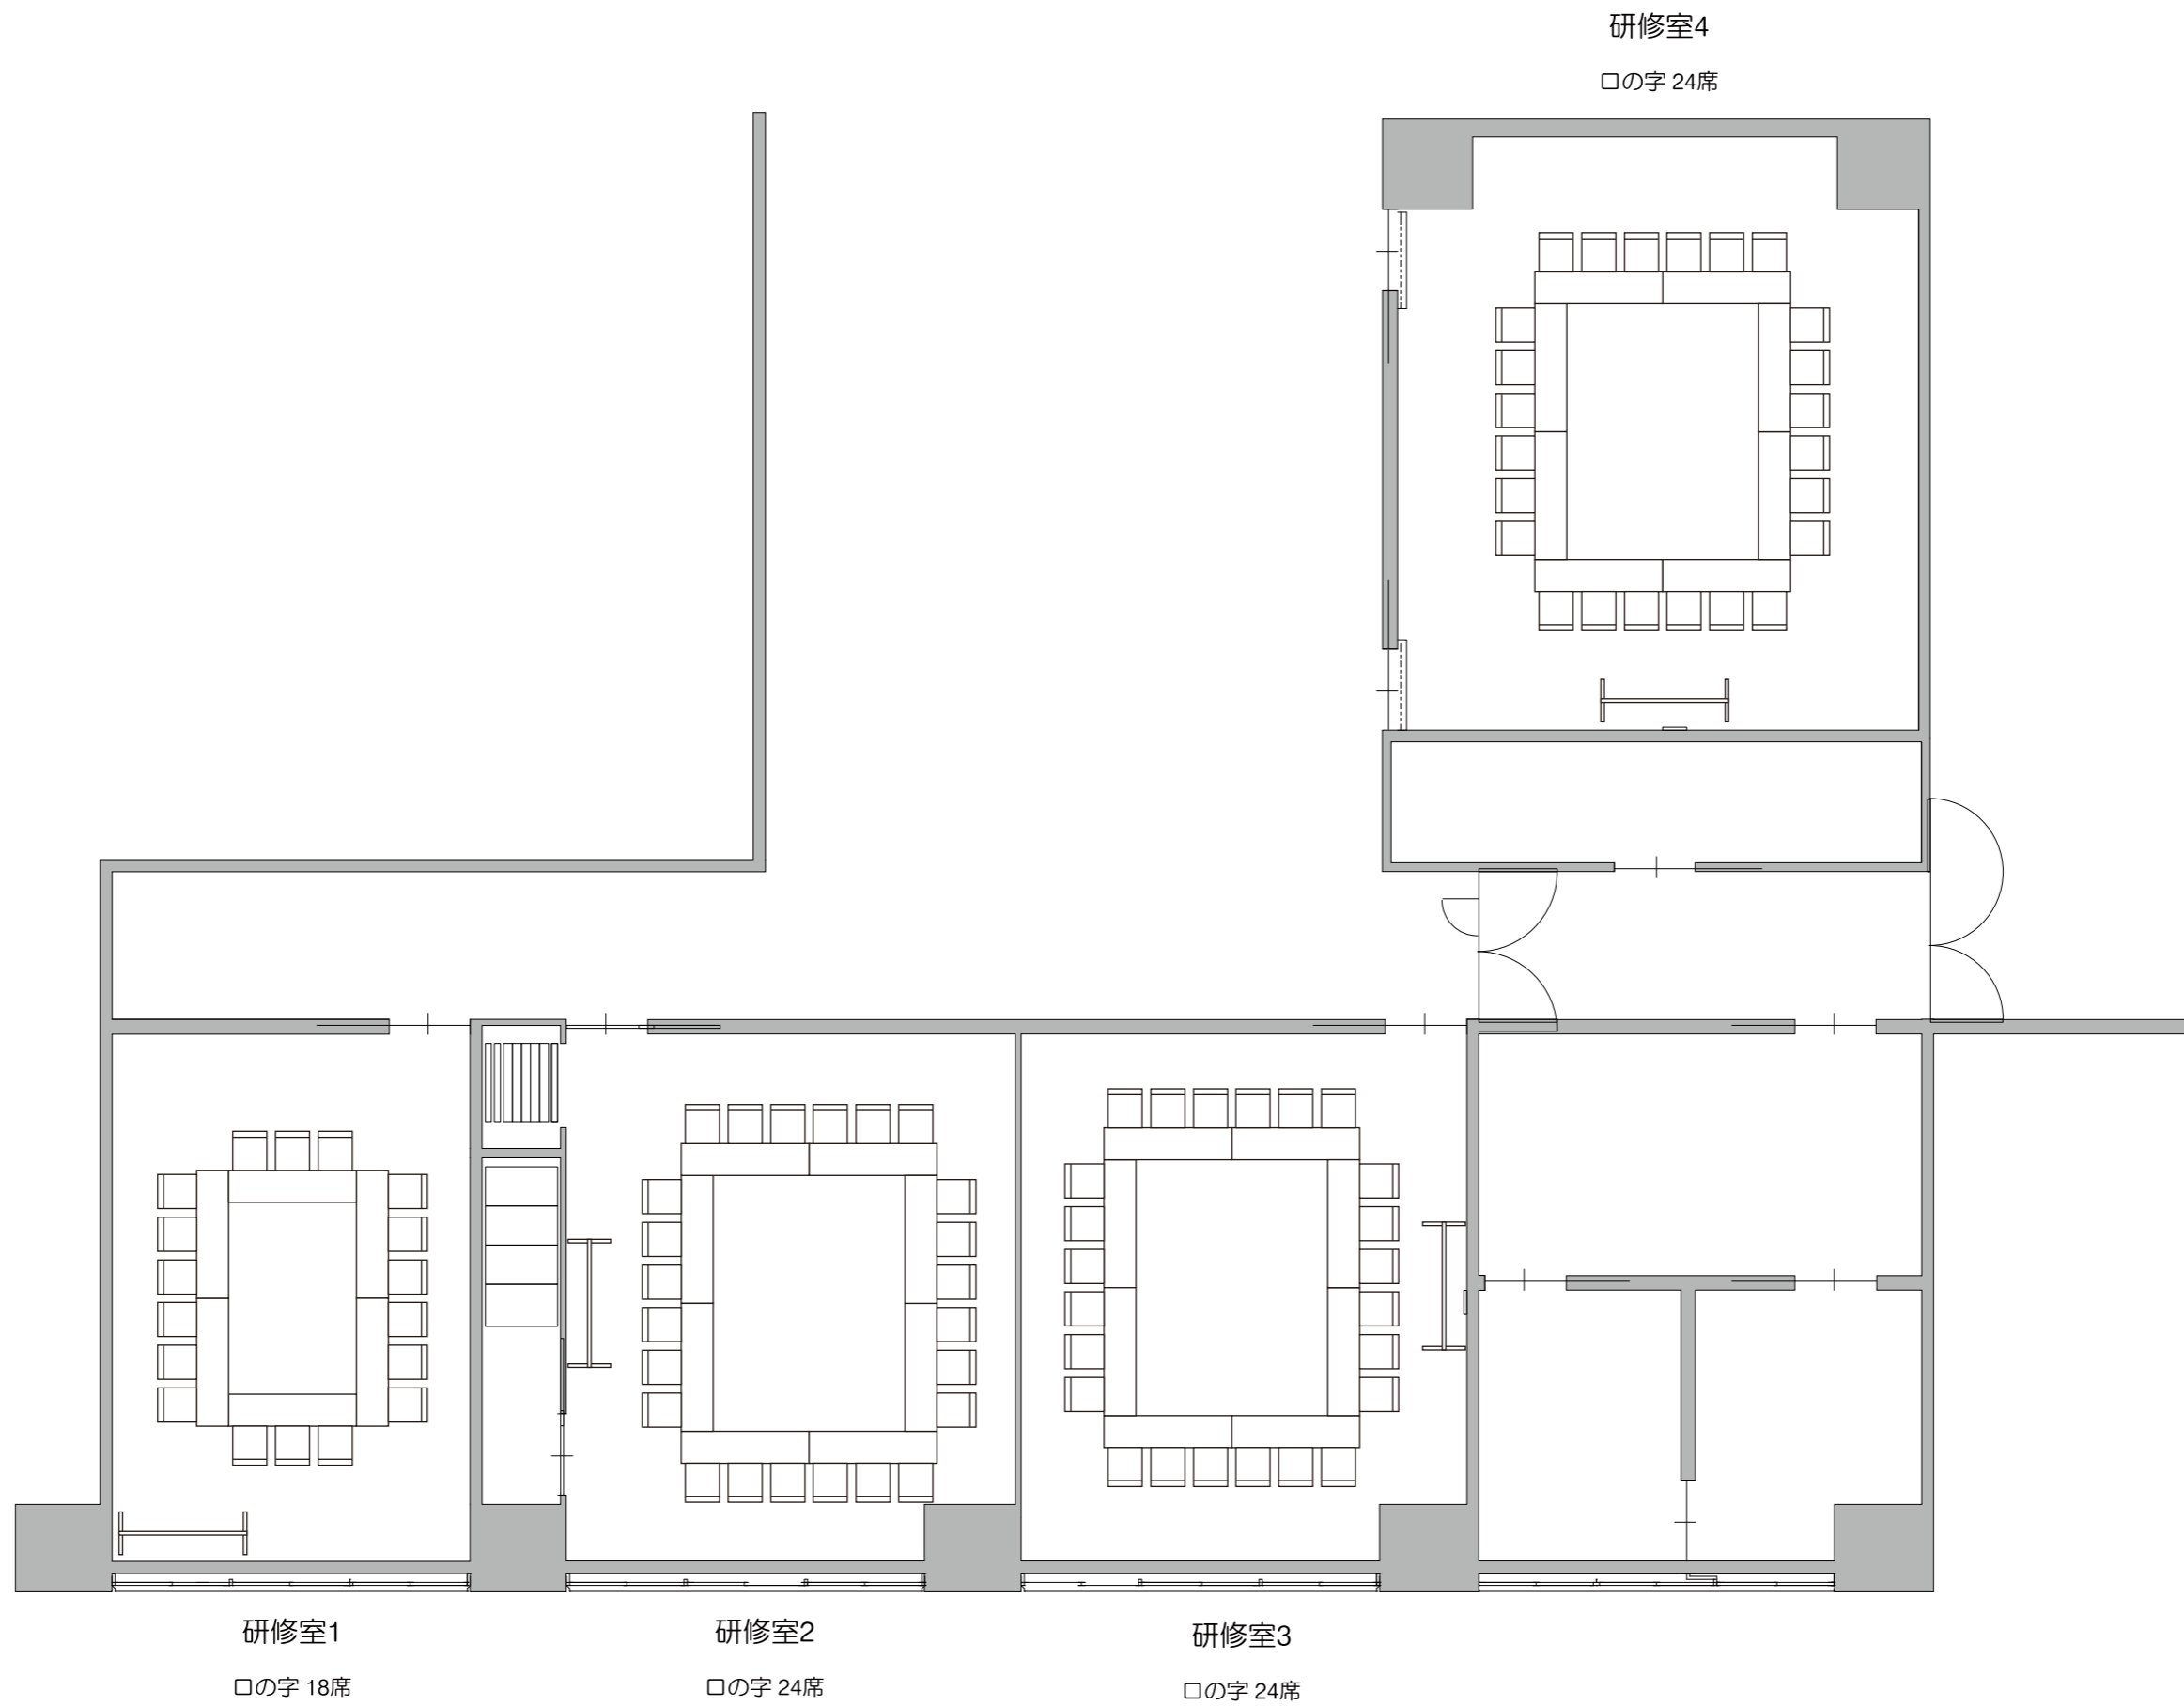

研修室4

□の字 24席

研修室1


□の字 18席

研修室2

□の字 24席


研修室3

□の字 24席

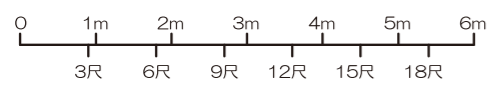


ウェスタ川越 3F
男女共同参画推進施設

平面図 S: 1/100=A3

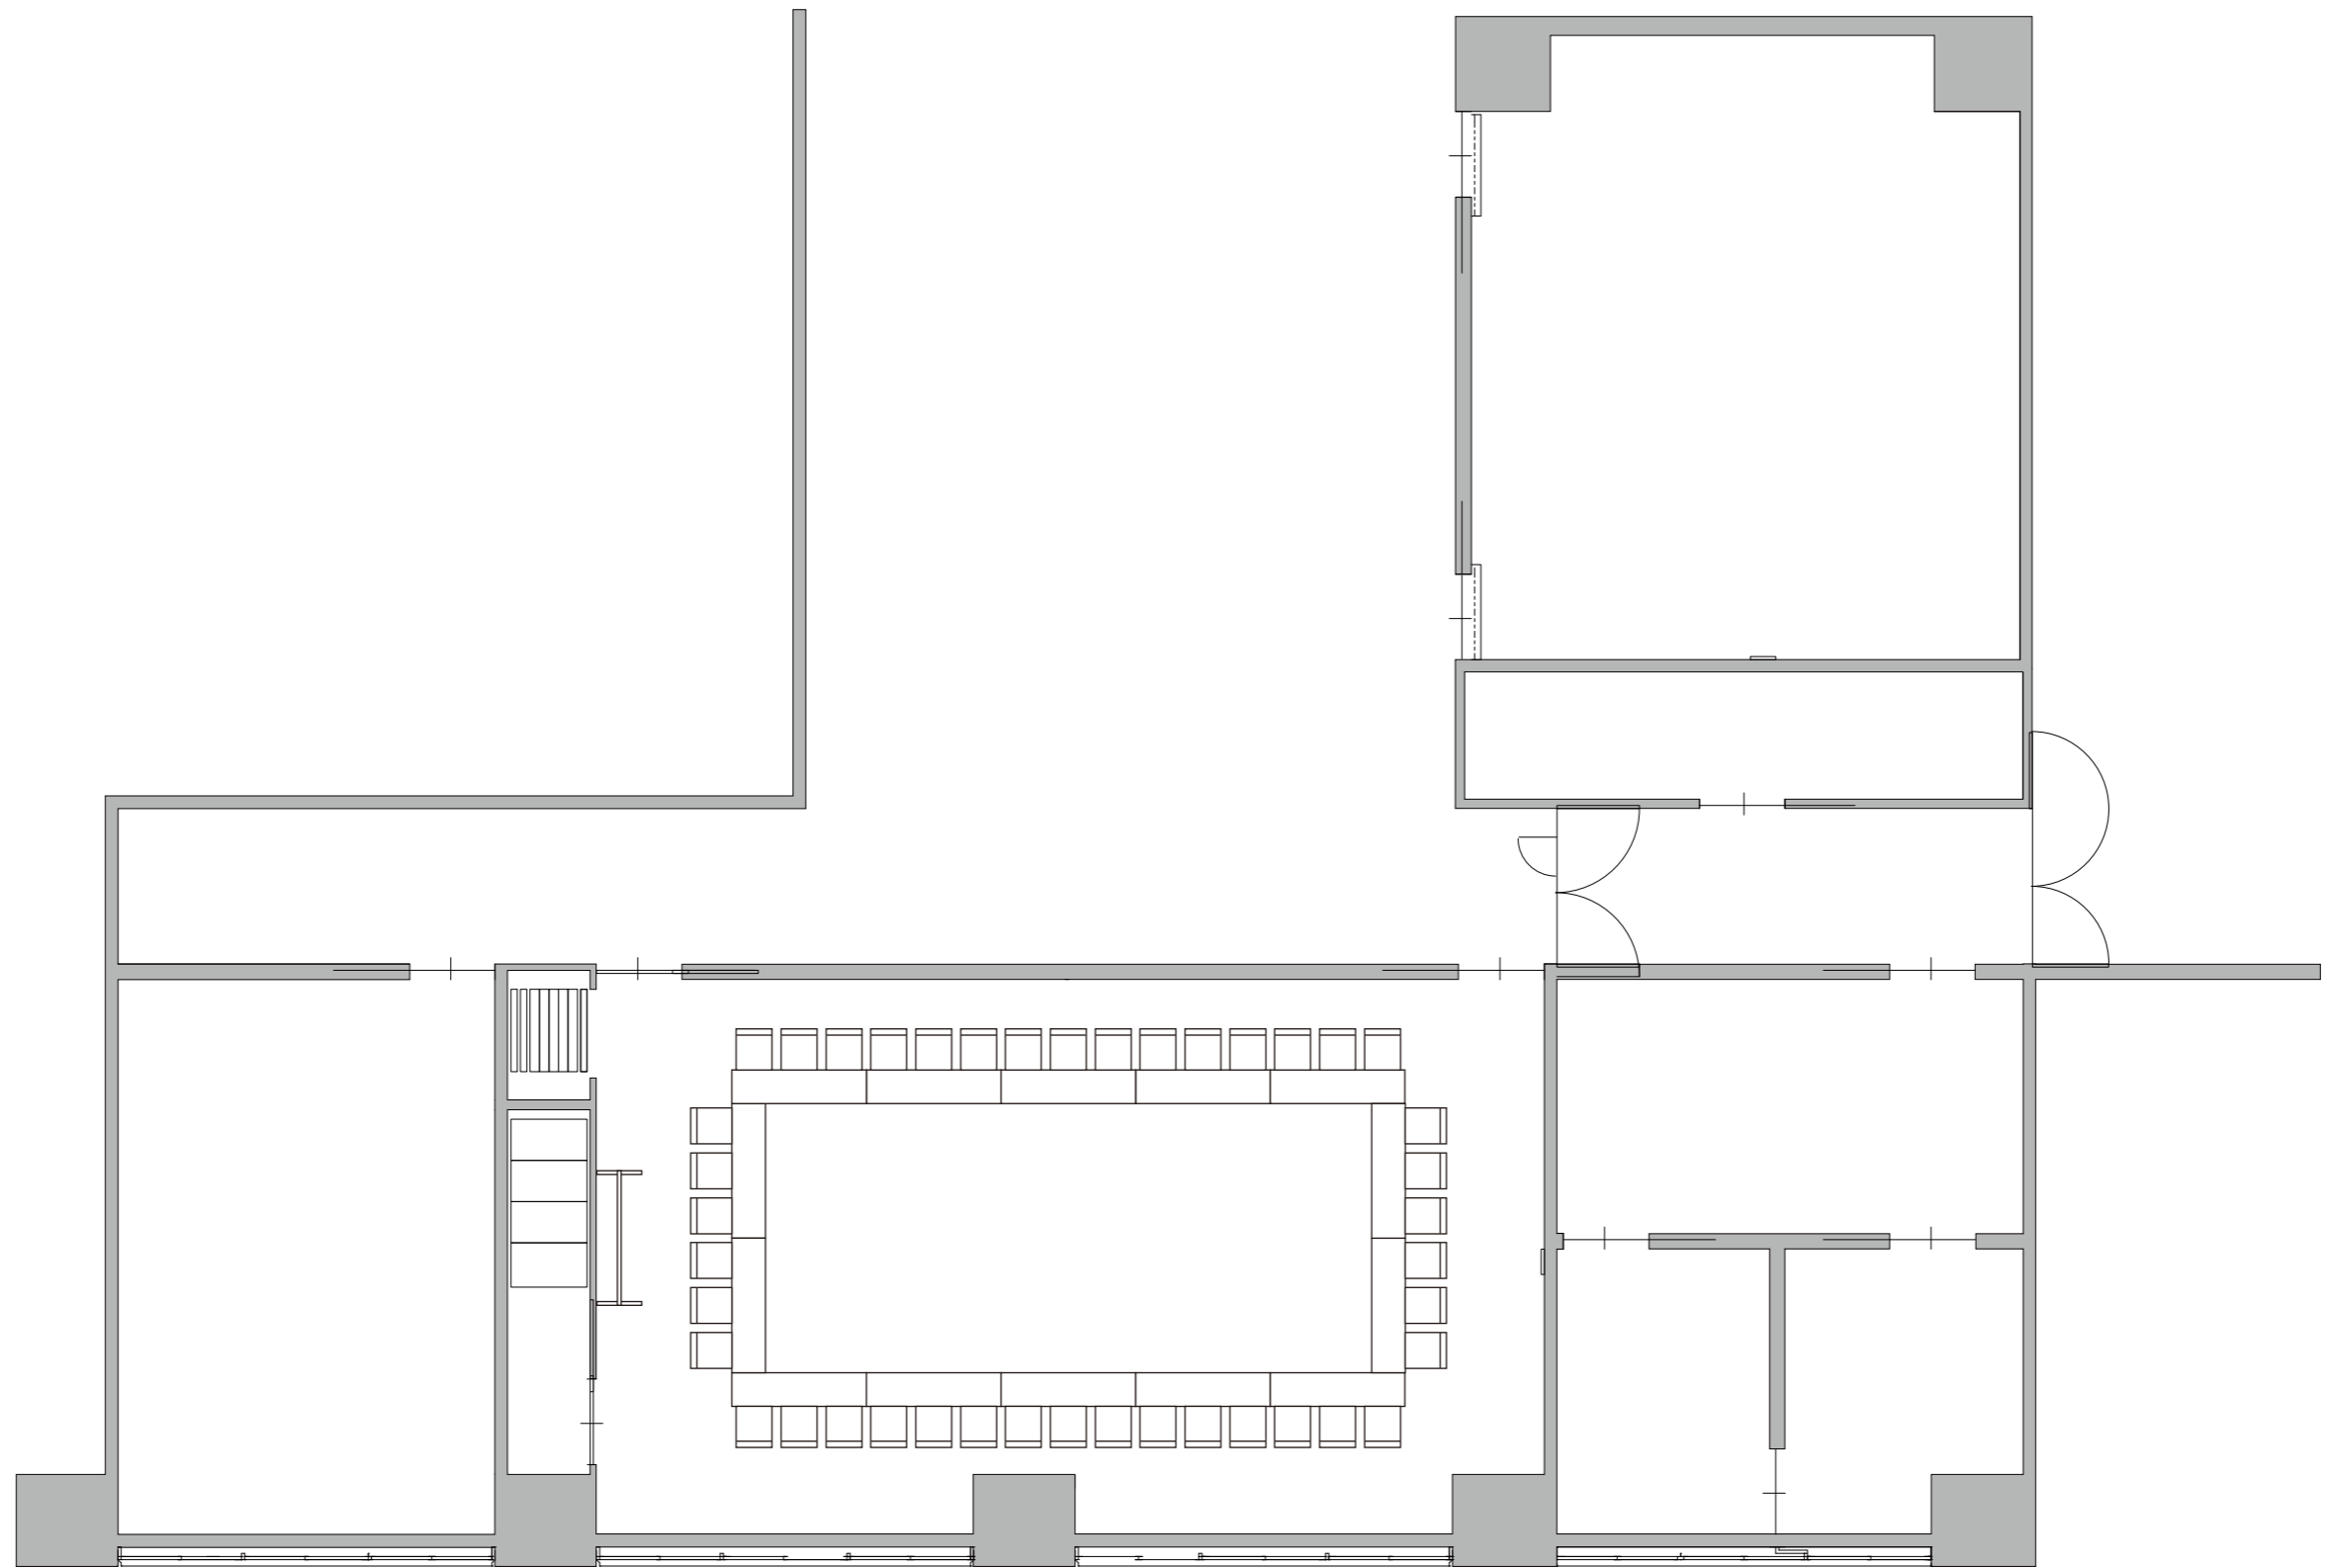

研修室2・3

□の字 42席

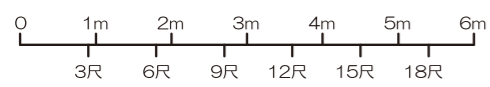

ウェスタ川越 3F
男女共同参画推進施設

平面図 S : 1/100=A3