



スクール形式：推奨レイアウト（2020年6月以降 当面の間）

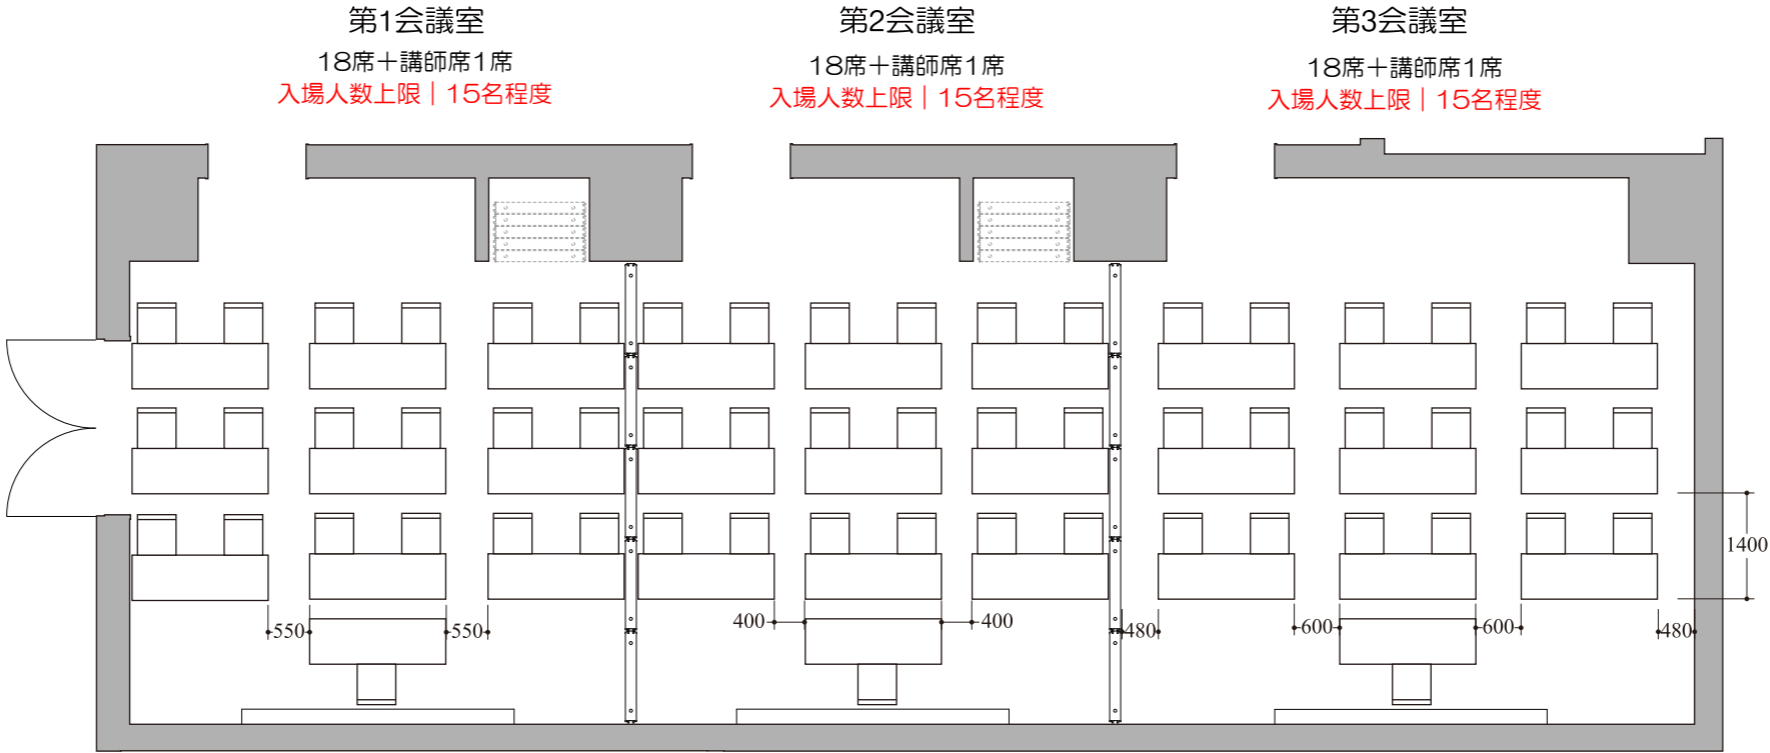

*感染防止の観点よりハンガーは撤去しております。
*各室の後方に間引いた椅子(各室11脚)があります。荷置き台などにご活用ください。

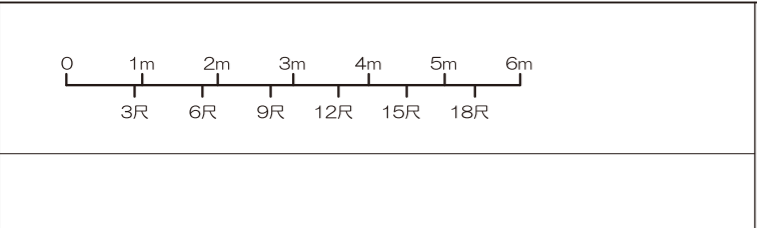

ウェスタ川越 1F
交流支援施設 会議室
平面図 S : 1/100=A3