


【各部屋分割利用】

スクール形式：推奨レイアウト（2020年6月以降 当面の間）

※感染防止の観点よりハンガーは撤去しております。
 ※各室の後方に間引いた椅子があります。荷置き台などにご活用ください。

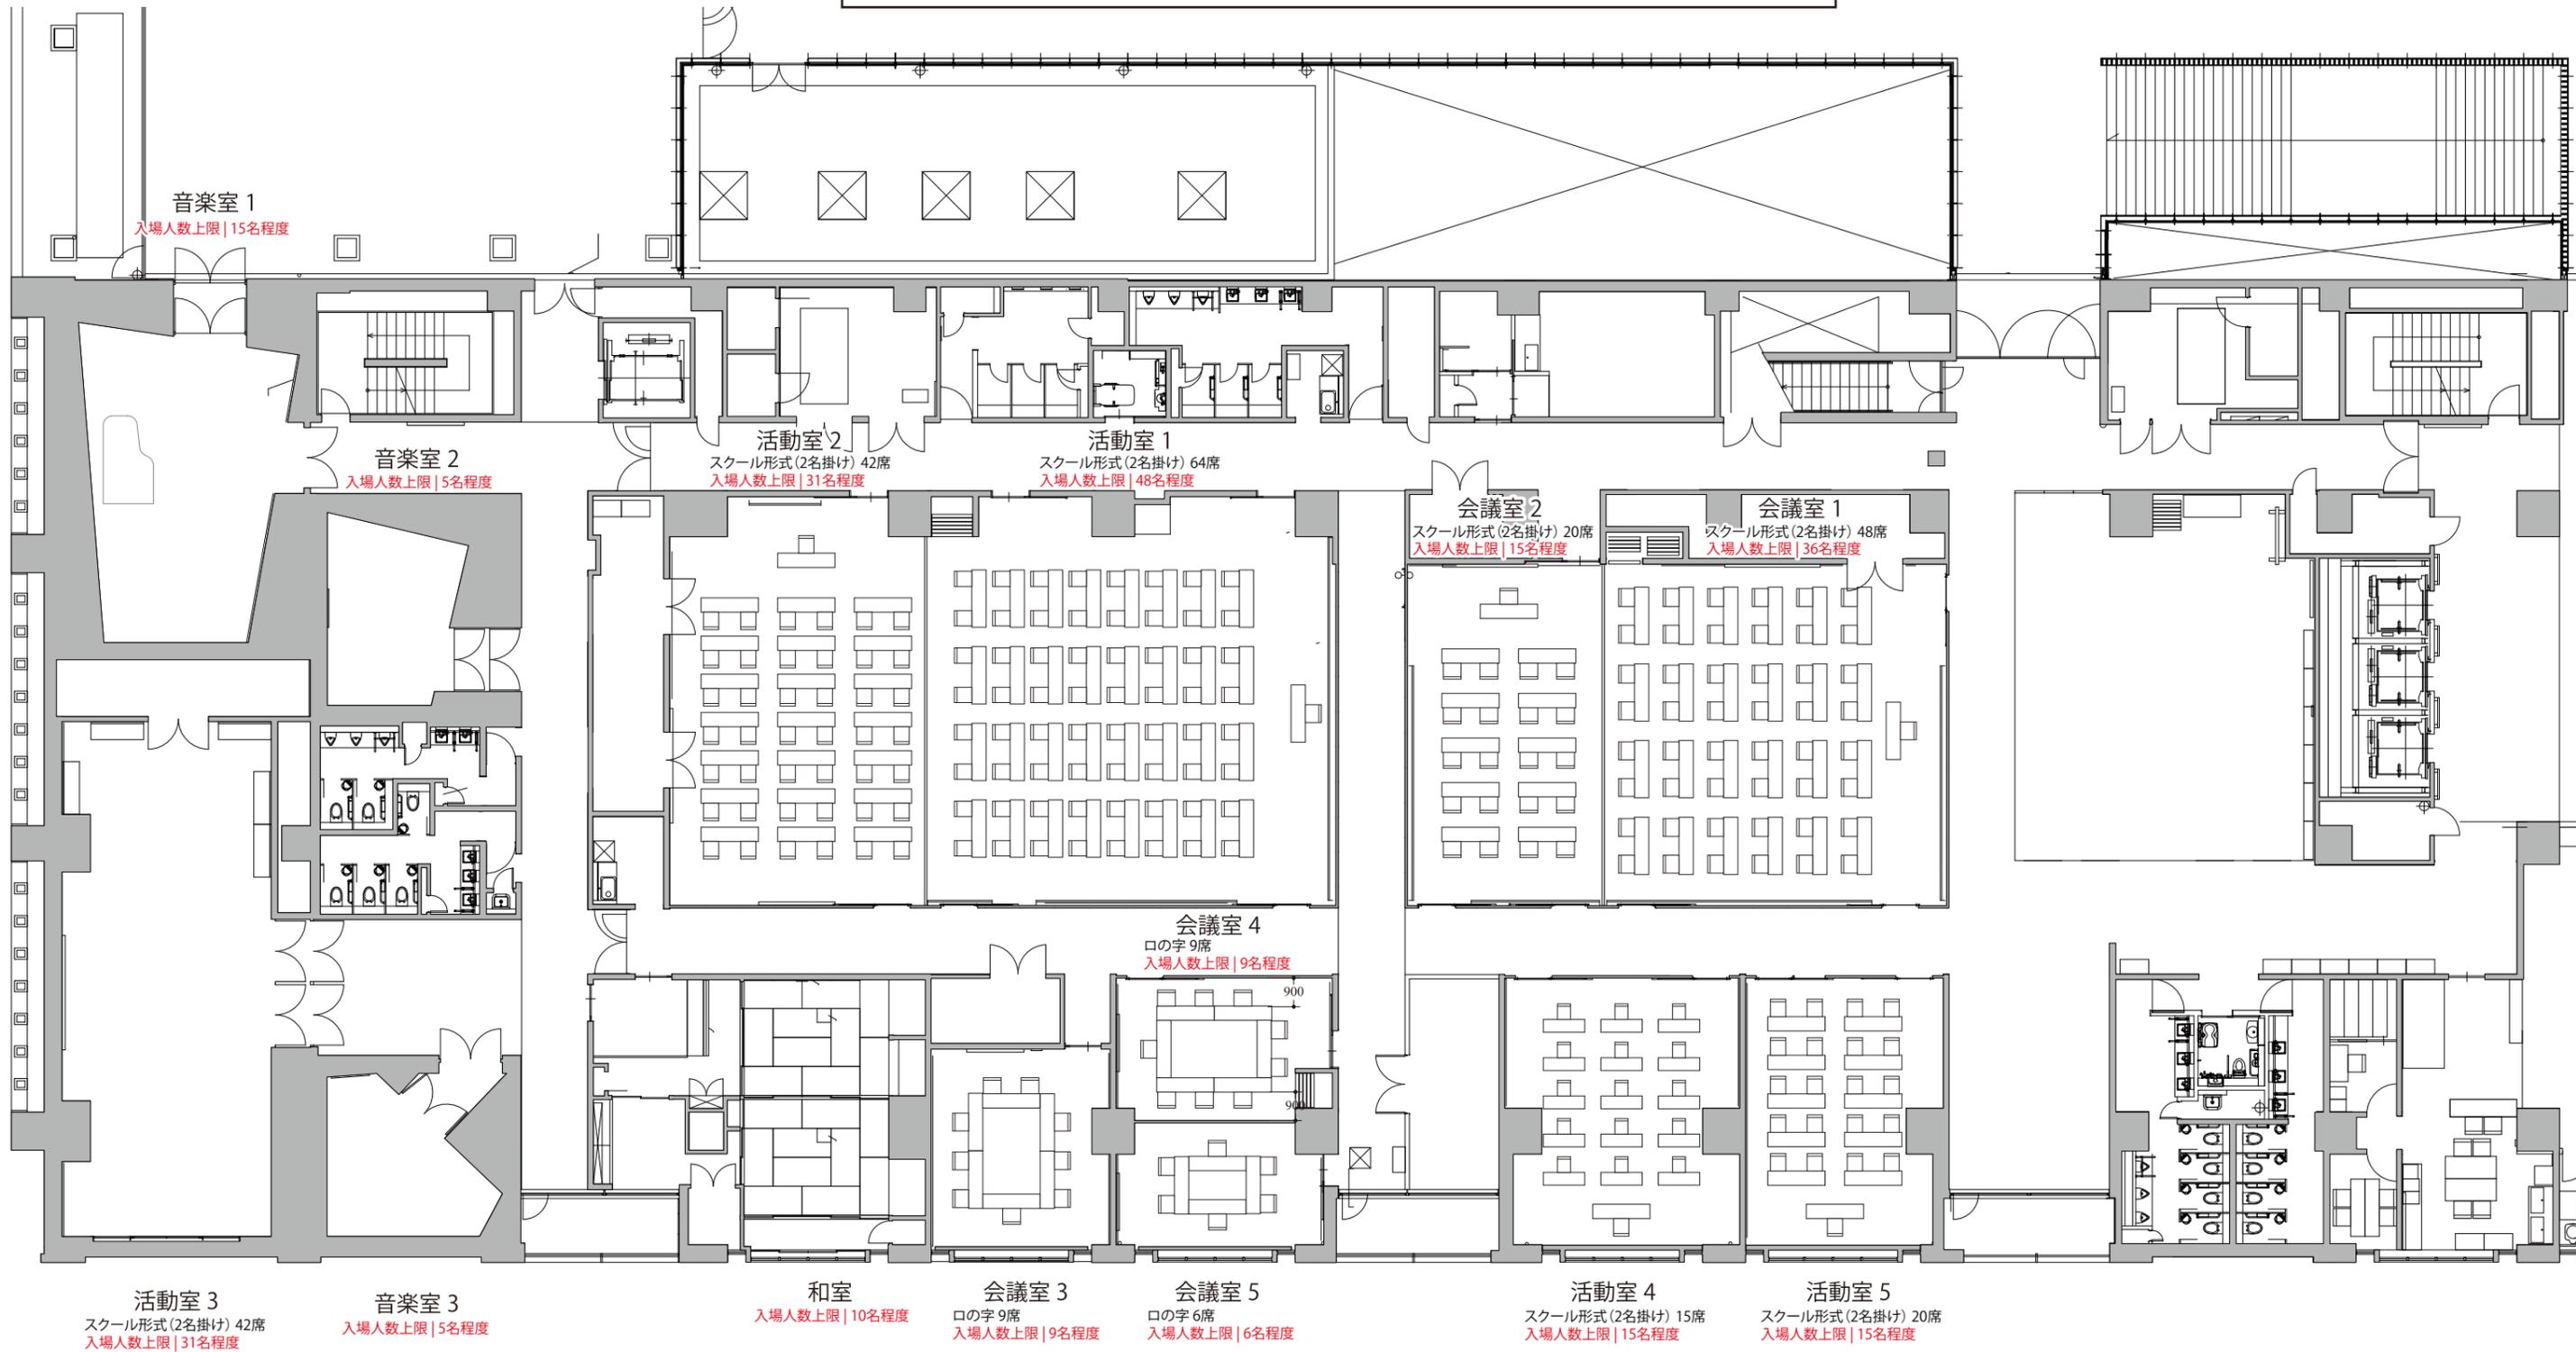

0 1m 2m 3m 4m 5m 6m 10m
 3R 6R 9R 12R 18R


ウエスト川越 2F
 市民活動・生涯学習施設

平面図 S : 1/200=A3

【活動室・会議室 一体利用】

スクール形式：推奨レイアウト（2020年6月以降 当面の間）

※感染防止の観点よりハンガーは撤去しております。
 ※各室の後方に間引いた椅子があります。荷置き台などにご活用ください。

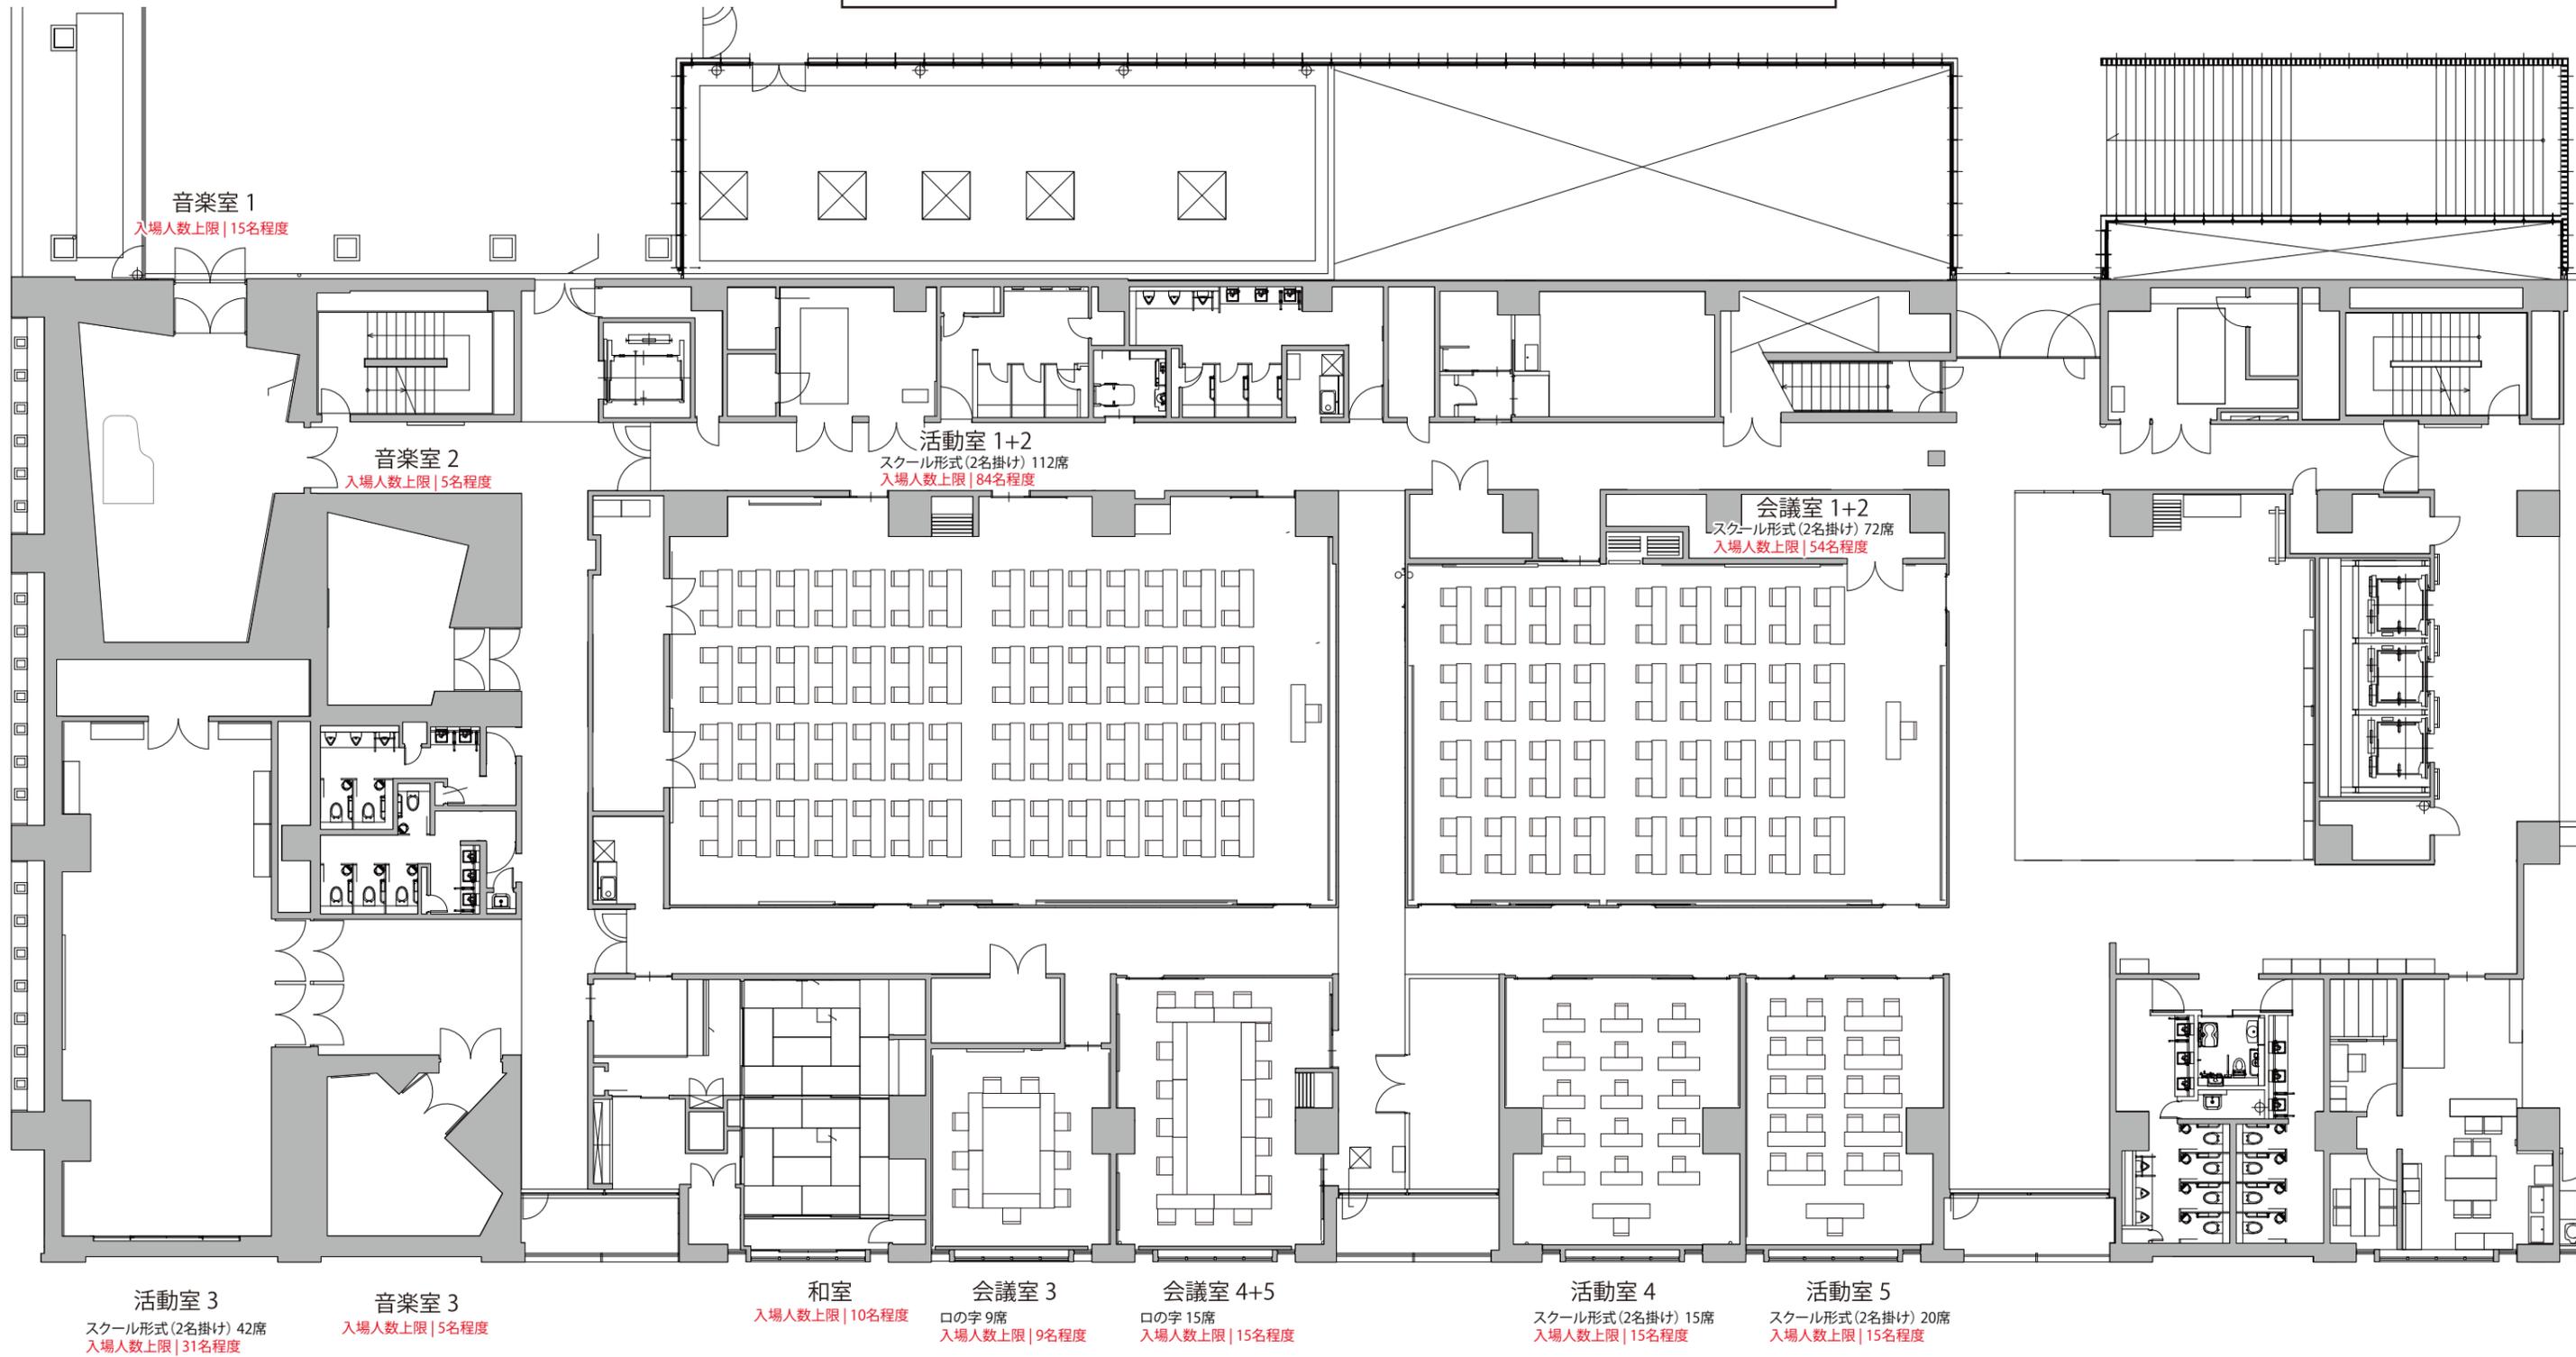

0 1m 2m 3m 4m 5m 6m 10m
 3R 6R 9R 12R 18R

ウエスタ川越 2F
 市民活動・生涯学習施設

平面図 S : 1/200=A3