


活動室2
スクール形式（2名掛け）42席

活動室1
スクール形式（2名掛け）64席



※基本レイアウトは3名掛けになります。レイアウト変更及び原状復帰はご利用時間内にお客様でお願いいたします。。

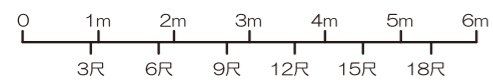


ウェスタ川越 2F
市民活動・生涯学習施設 活動室1・2

平面図 S : 1/100=A3

活動室1+2
スクール形式（2名掛け） 108席



※基本レイアウトは3名掛けになります。レイアウト変更及び原状復帰はご利用時間内にお客様でお願いいたします。

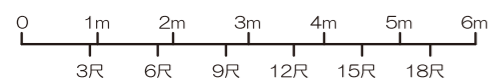

ウェスタ川越 2F
市民活動・生涯学習施設 活動室1・2


平面図 S: 1/100=A3

活動室2

スクール形式（3名掛け）63席

活動室1


スクール形式（3名掛け）96席

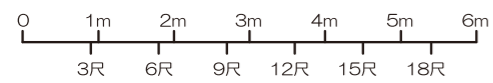

ウェスタ川越 2F
市民活動・生涯学習施設 活動室1・2

平面図 S : 1/100=A3

活動室1+2
スクール形式（3名掛け） 162席

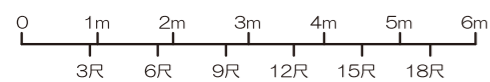


ウェスタ川越 2F
市民活動・生涯学習施設 活動室1・2


平面図 S: 1/100=A3

活動室3

スクール形式（2名掛け） 42席

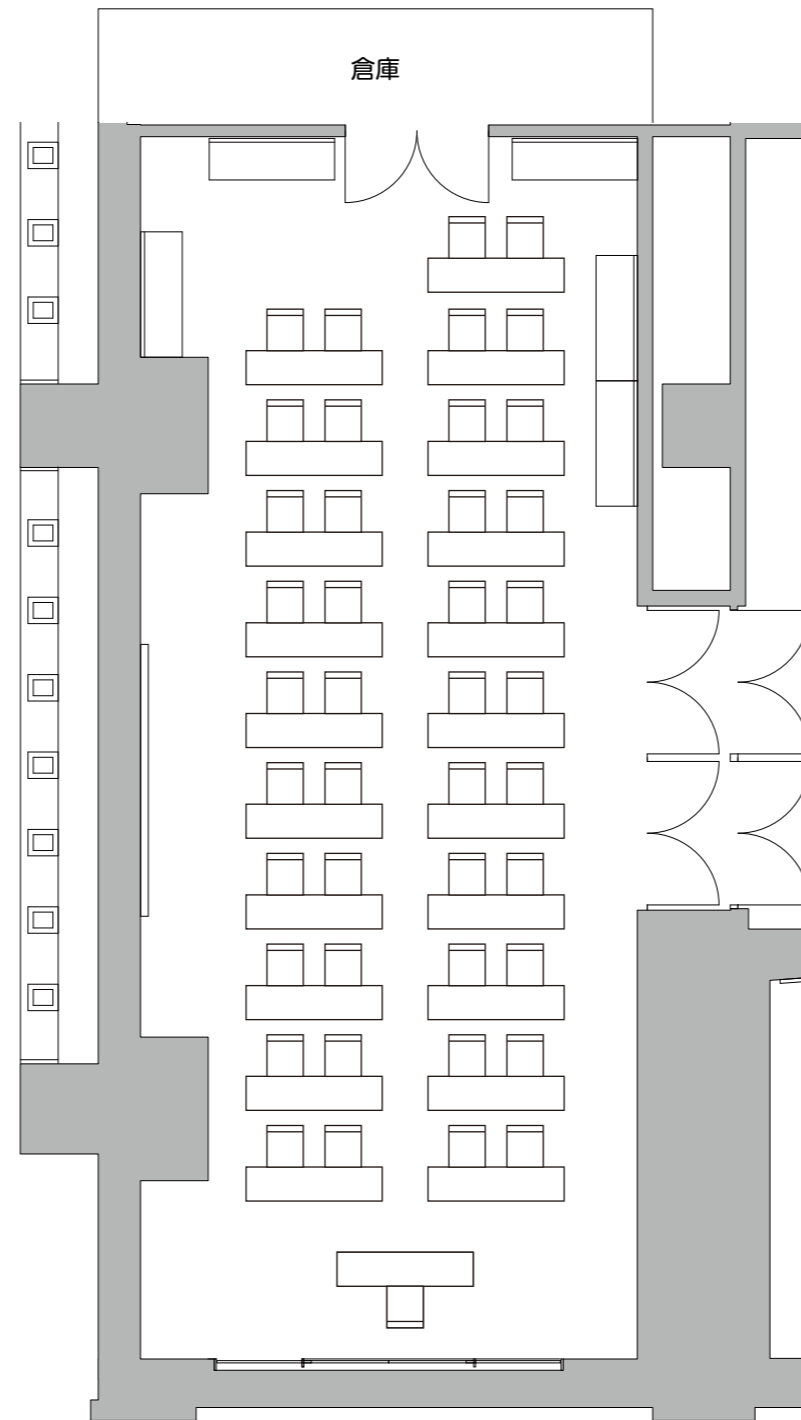

※基本レイアウトはフラットです。レイアウトの設営及び撤収はご利用時間内にお客様でお願いいたします。

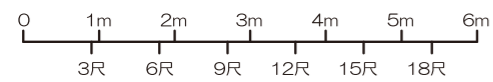


ウェスタ川越 2F
市民活動・生涯学習施設 活動室3


平面図 S: 1/100=A3

活動室3

スクール形式（3名掛け） 63席

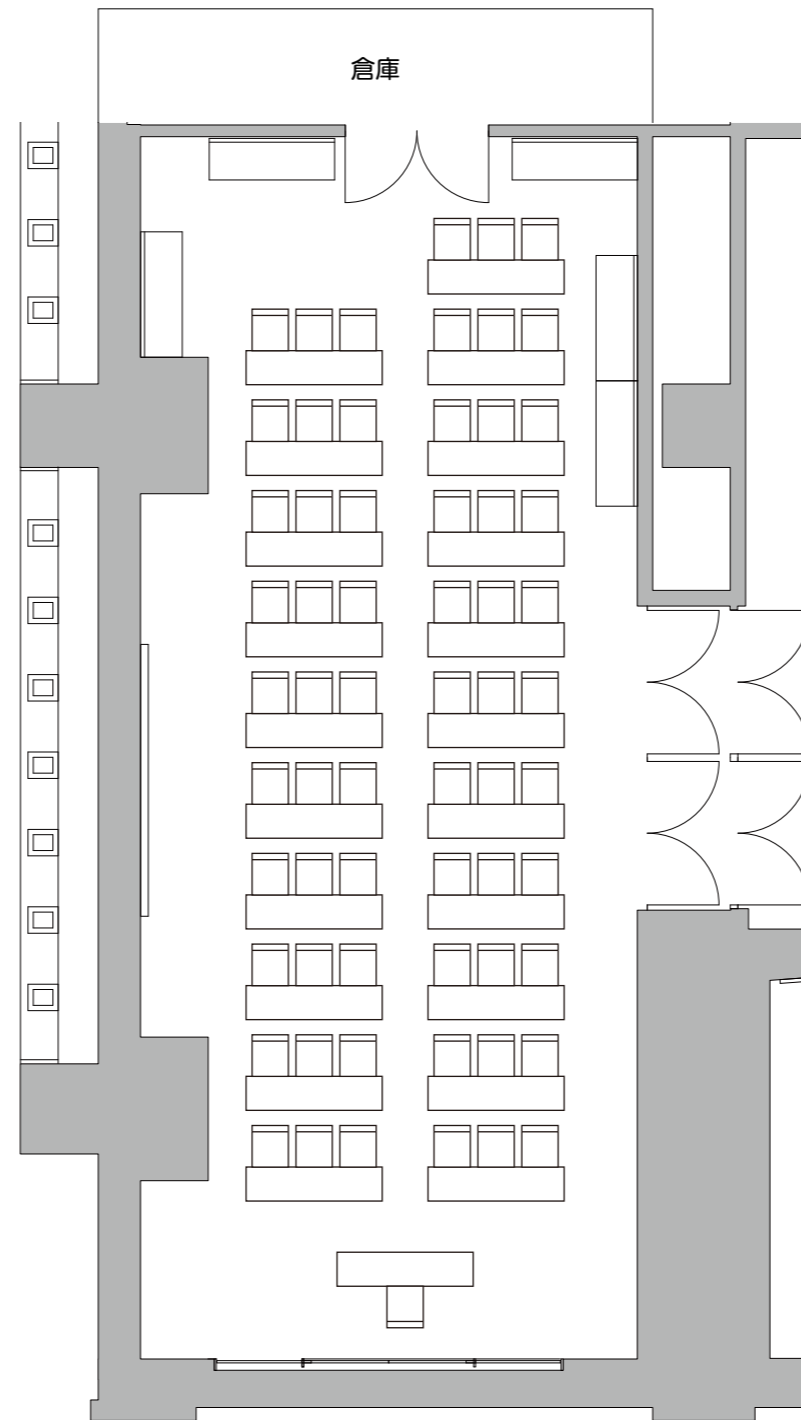

※基本レイアウトはフラットです。レイアウトの設営及び撤収はご利用時間内にお客様でお願いいたします。


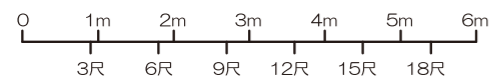


ウエスタ川越 2F
市民活動・生涯学習施設 活動室3

平面図 S : 1/100=A3

活動室4

スクール形式（2名掛け）30席

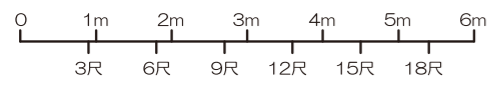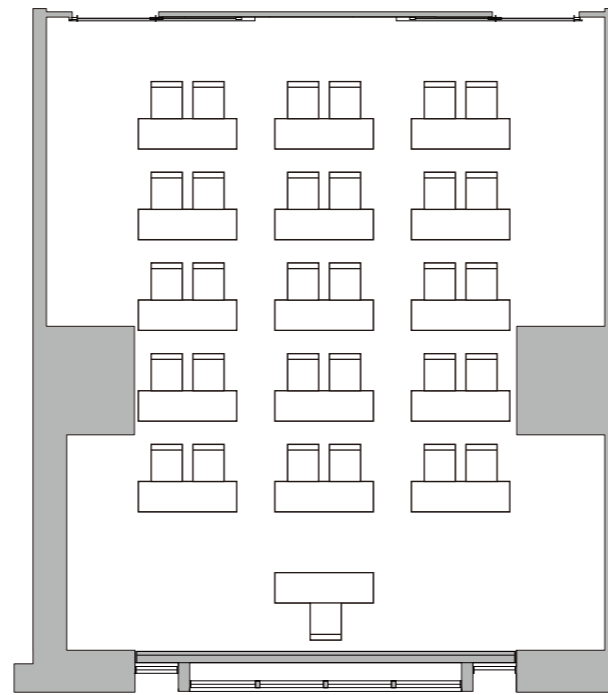


ウェスタ川越 2F
市民活動・生涯学習施設 活動室4

平面図 S: 1/100=A3


活動室5

スクール形式（2名掛け） 20席

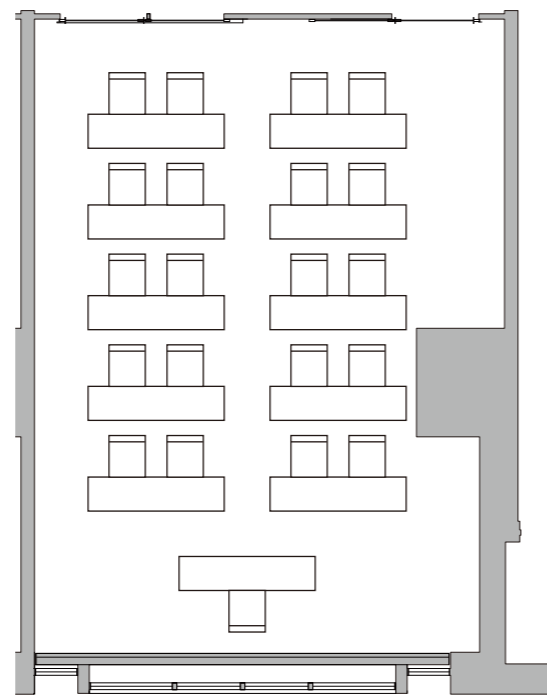

活動室5

スクール形式（3名掛け） 30席

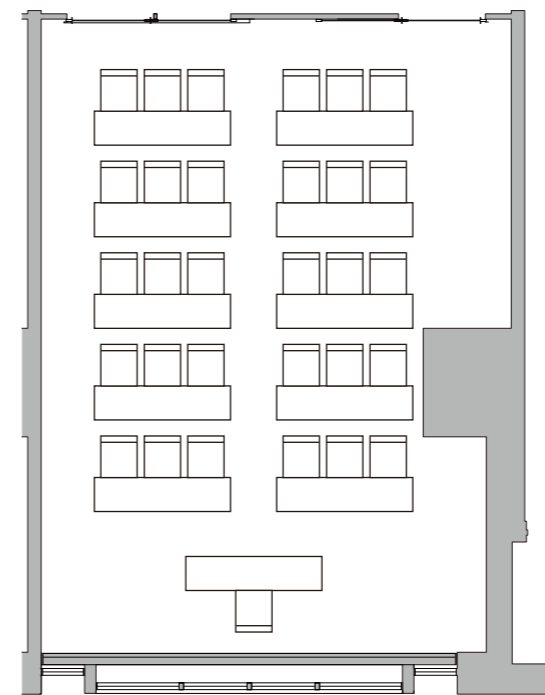

※基本レイアウトは3名掛けになります。レイアウト変更及び原状復帰はご利用時間内にお客様でお願いいたします。



ウェスタ川越 2F
市民活動・生涯学習施設 活動室5

平面図 S : 1/100=A3

会議室2


スクール形式（2名掛け）20席

会議室1

スクール形式（2名掛け）32席



※基本レイアウトは3名掛けになります。レイアウト変更及び原状復帰はご利用時間内にお客様でお願いいたします。

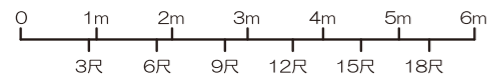

ウェスタ川越 2F
市民活動・生涯学習施設 会議室1・2


平面図 S: 1/100=A3

会議室1+2

スクール形式（2名掛け）72席



※基本レイアウトは3名掛けになります。レイアウト変更及び原状復帰はご利用時間内にお客様でお願いいたします。

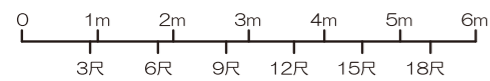

ウエスタ川越 2F
市民活動・生涯学習施設 会議室1・2


平面図 S : 1/100=A3

会議室2

スクール形式（3名掛け）30席

会議室1

スクール形式（3名掛け）48席

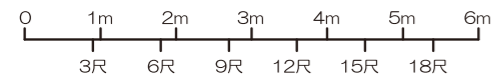


ウエスタ川越 2F
市民活動・生涯学習施設 会議室1・2

平面図 S: 1/100=A3

会議室1+2

スクール形式（3名掛け）108席

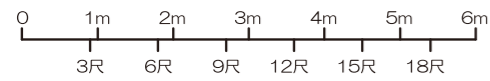


ウエスタ川越 2F
市民活動・生涯学習施設 会議室1・2


平面図 S : 1/100=A3

会議室3

口の字 18席

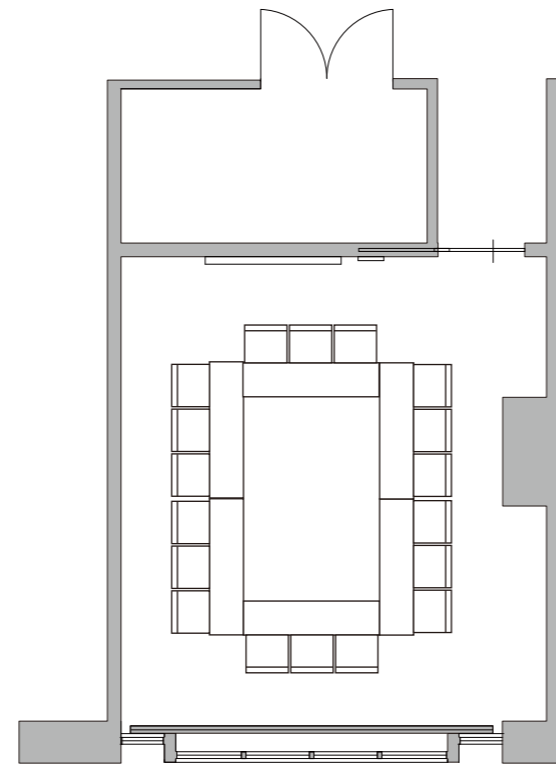


※基本レイアウトは口の字になります。レイアウト変更及び原状復帰はご利用時間内にお客様でお願いいたします。

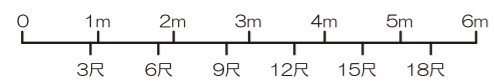


ウェスタ川越 2F
市民活動・生涯学習施設 会議室3

平面図 S : 1/100=A3

会議室4
口の字 18席

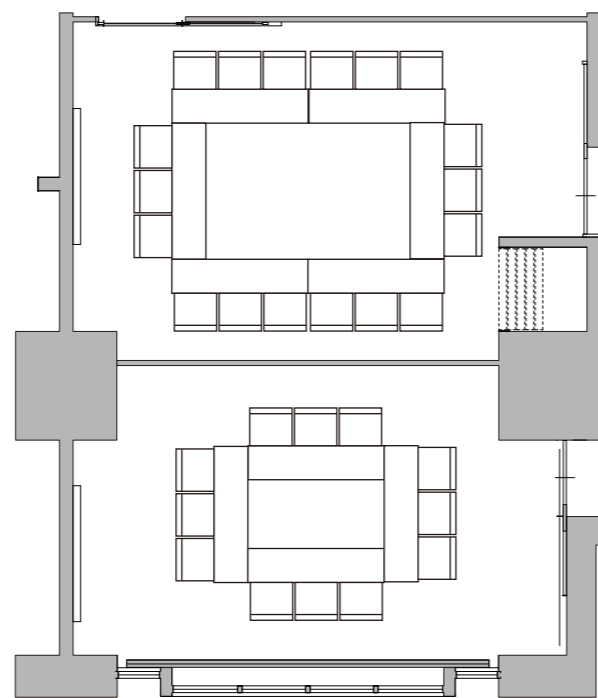


会議室4+5
連結 30席

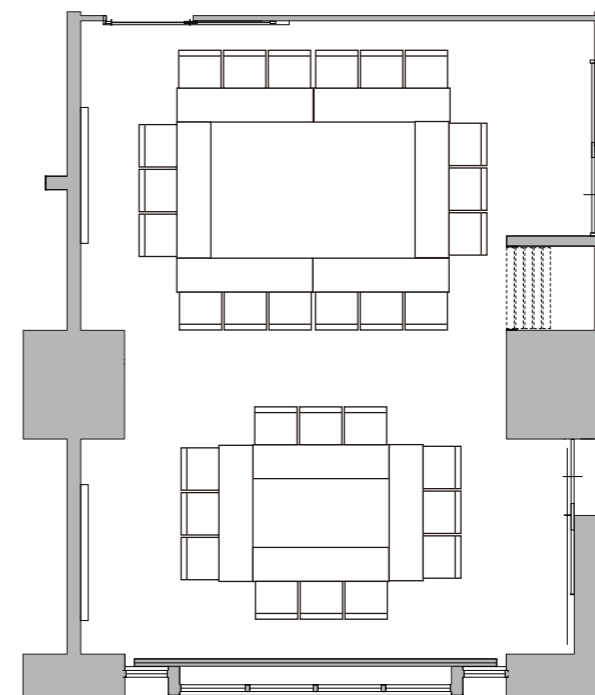

会議室5
口の字 12席



※基本レイアウトは口の字になります。レイアウト変更及び原状復帰はご利用時間内にお客様でお願いいたします。

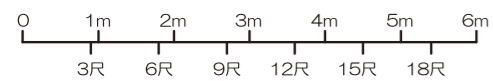

ウェスタ川越 2F
市民活動・生涯学習施設 会議室4・5

平面図 S : 1/100=A3



音楽室1

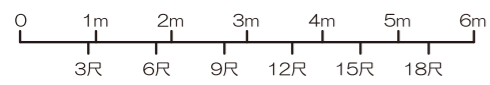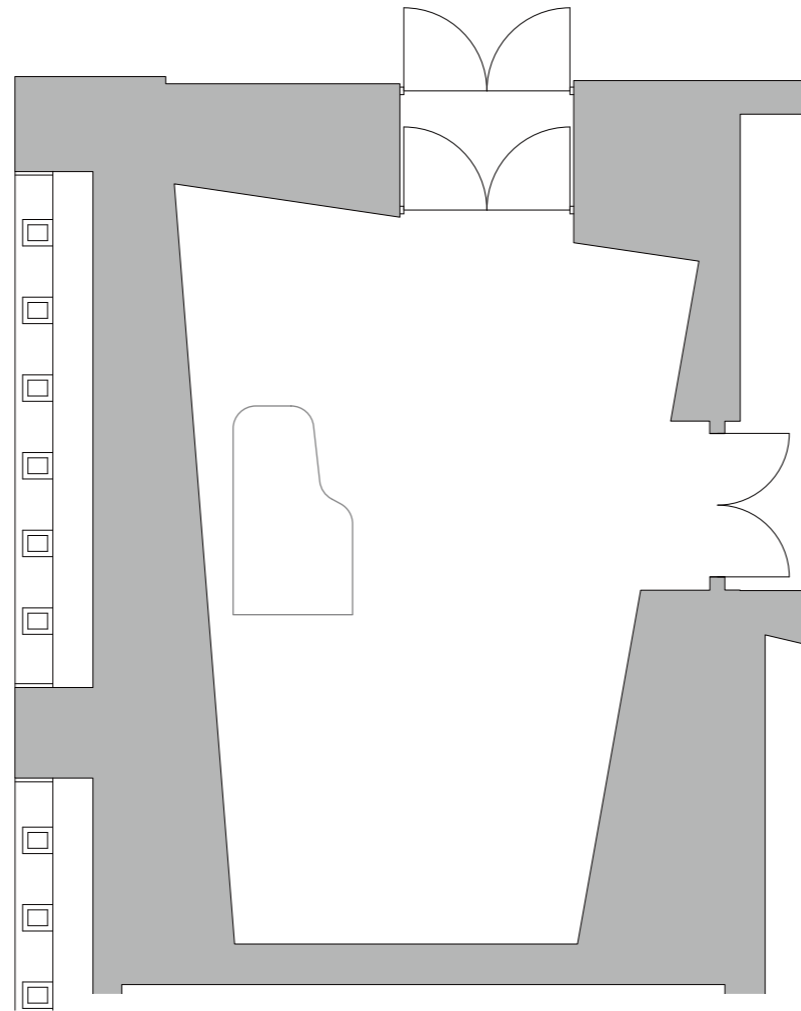

ウェスタ川越 2F
市民活動・生涯学習施設 音楽室1

平面図 S : 1/100=A3



音楽室2

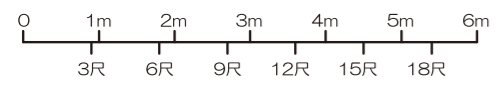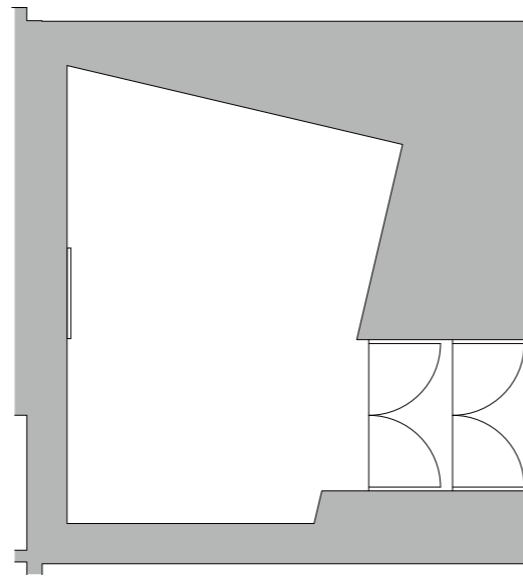

ウエスト川越 2F
市民活動・生涯学習施設 音楽室2

平面図 S : 1/100=A3



音楽室3

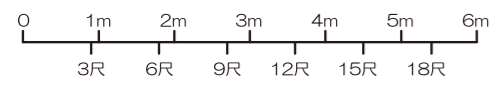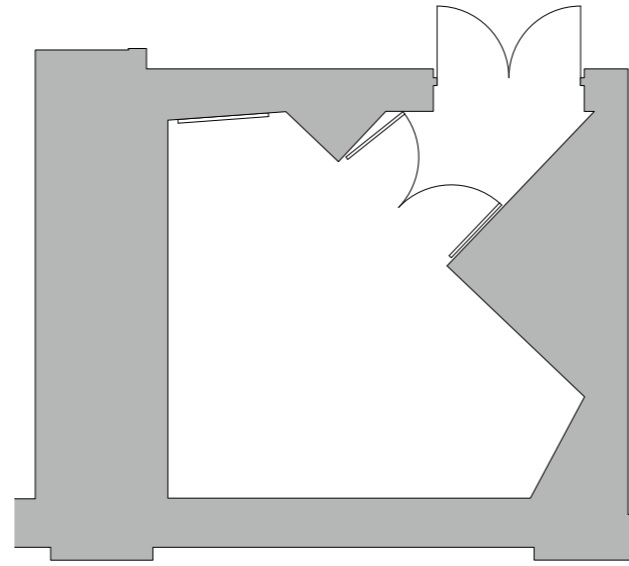

ウェスタ川越 2F
市民活動・生涯学習施設 音楽室3

平面図 S : 1/100=A3

和室

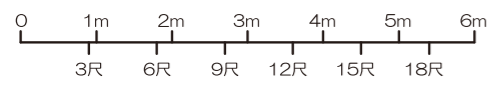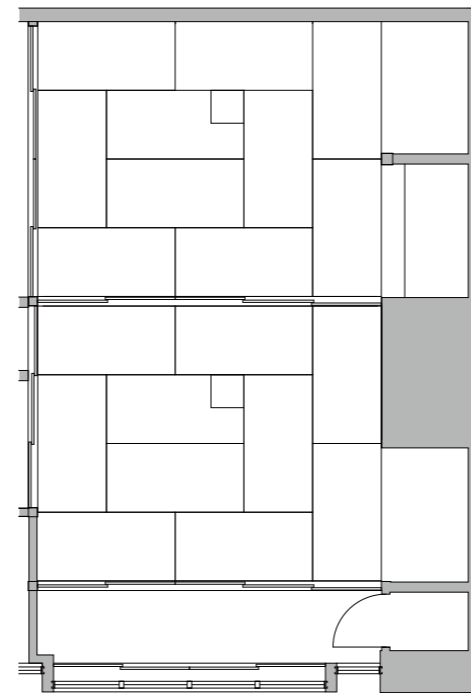

ウェスタ川越 2F
市民活動・生涯学習施設 和室

平面図 S : 1/100=A3