


【各部屋分割利用】

スクール形式：3名掛けレイアウト

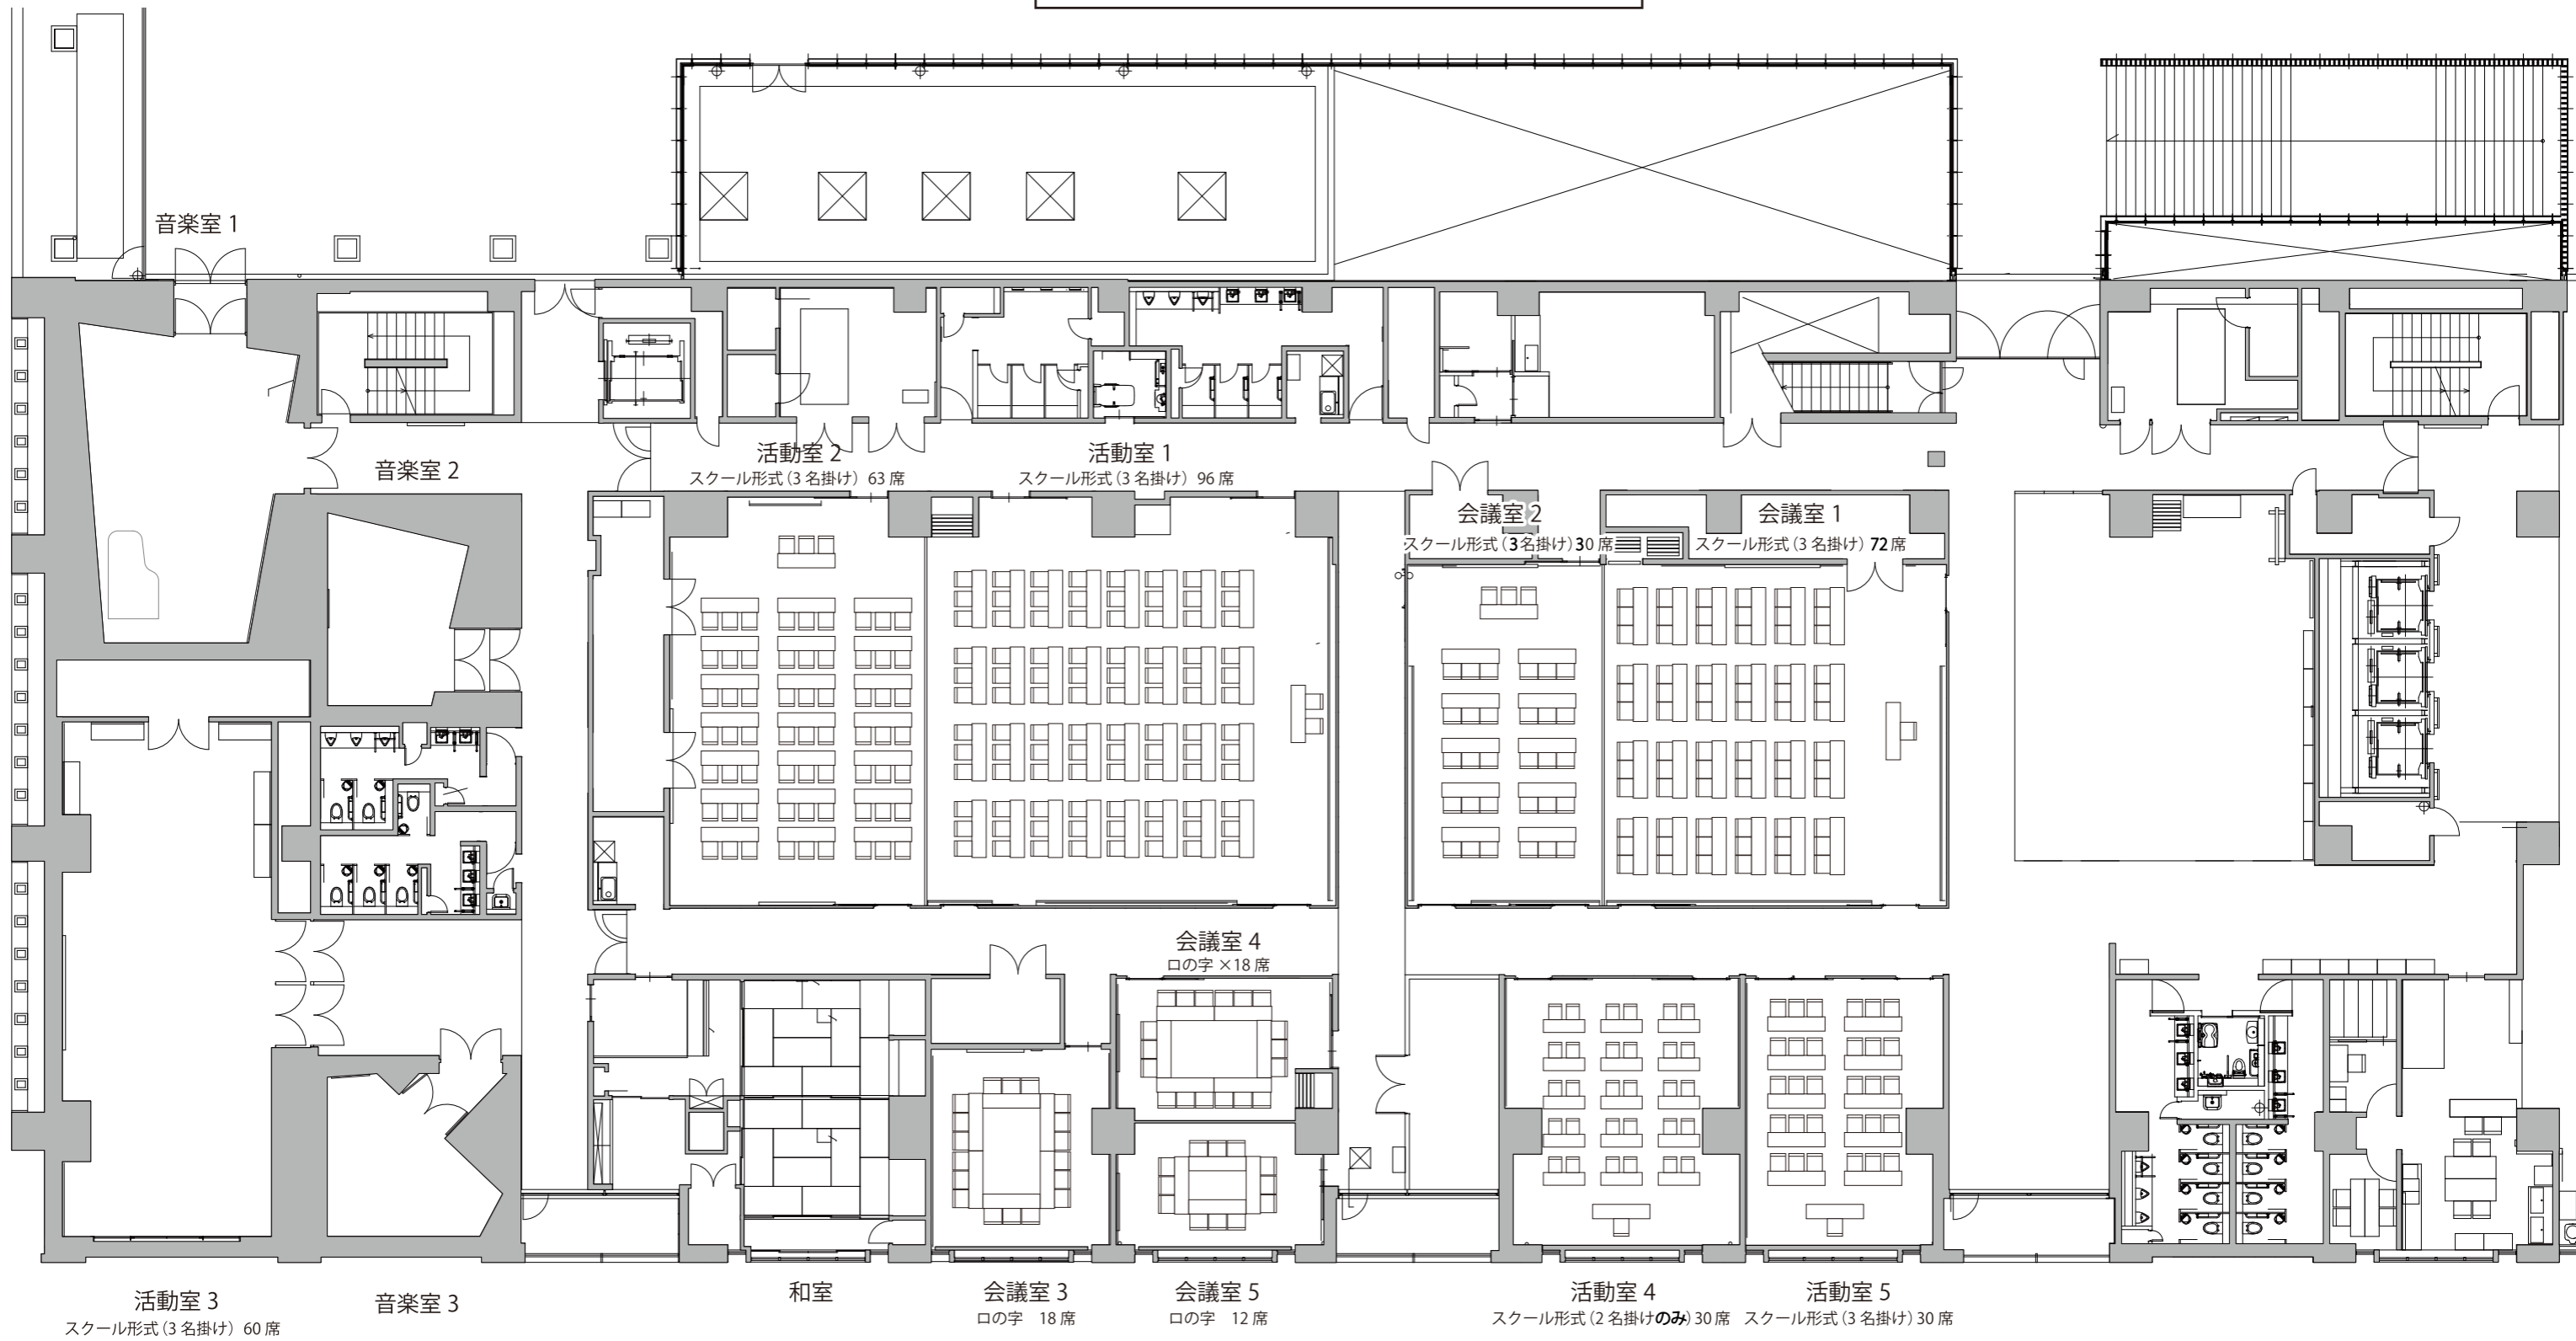

※スクール形式の座席数については、講師席を除いています。


0 1m 2m 3m 4m 5m 6m 10m  
3R 6R 9R 12R 18R

ウェスタ川越 2F  
市民活動・生涯学習施設

平面図 S : 1/200=A3

【活動室・会議室 一体利用】

スクール形式：3名掛けレイアウト

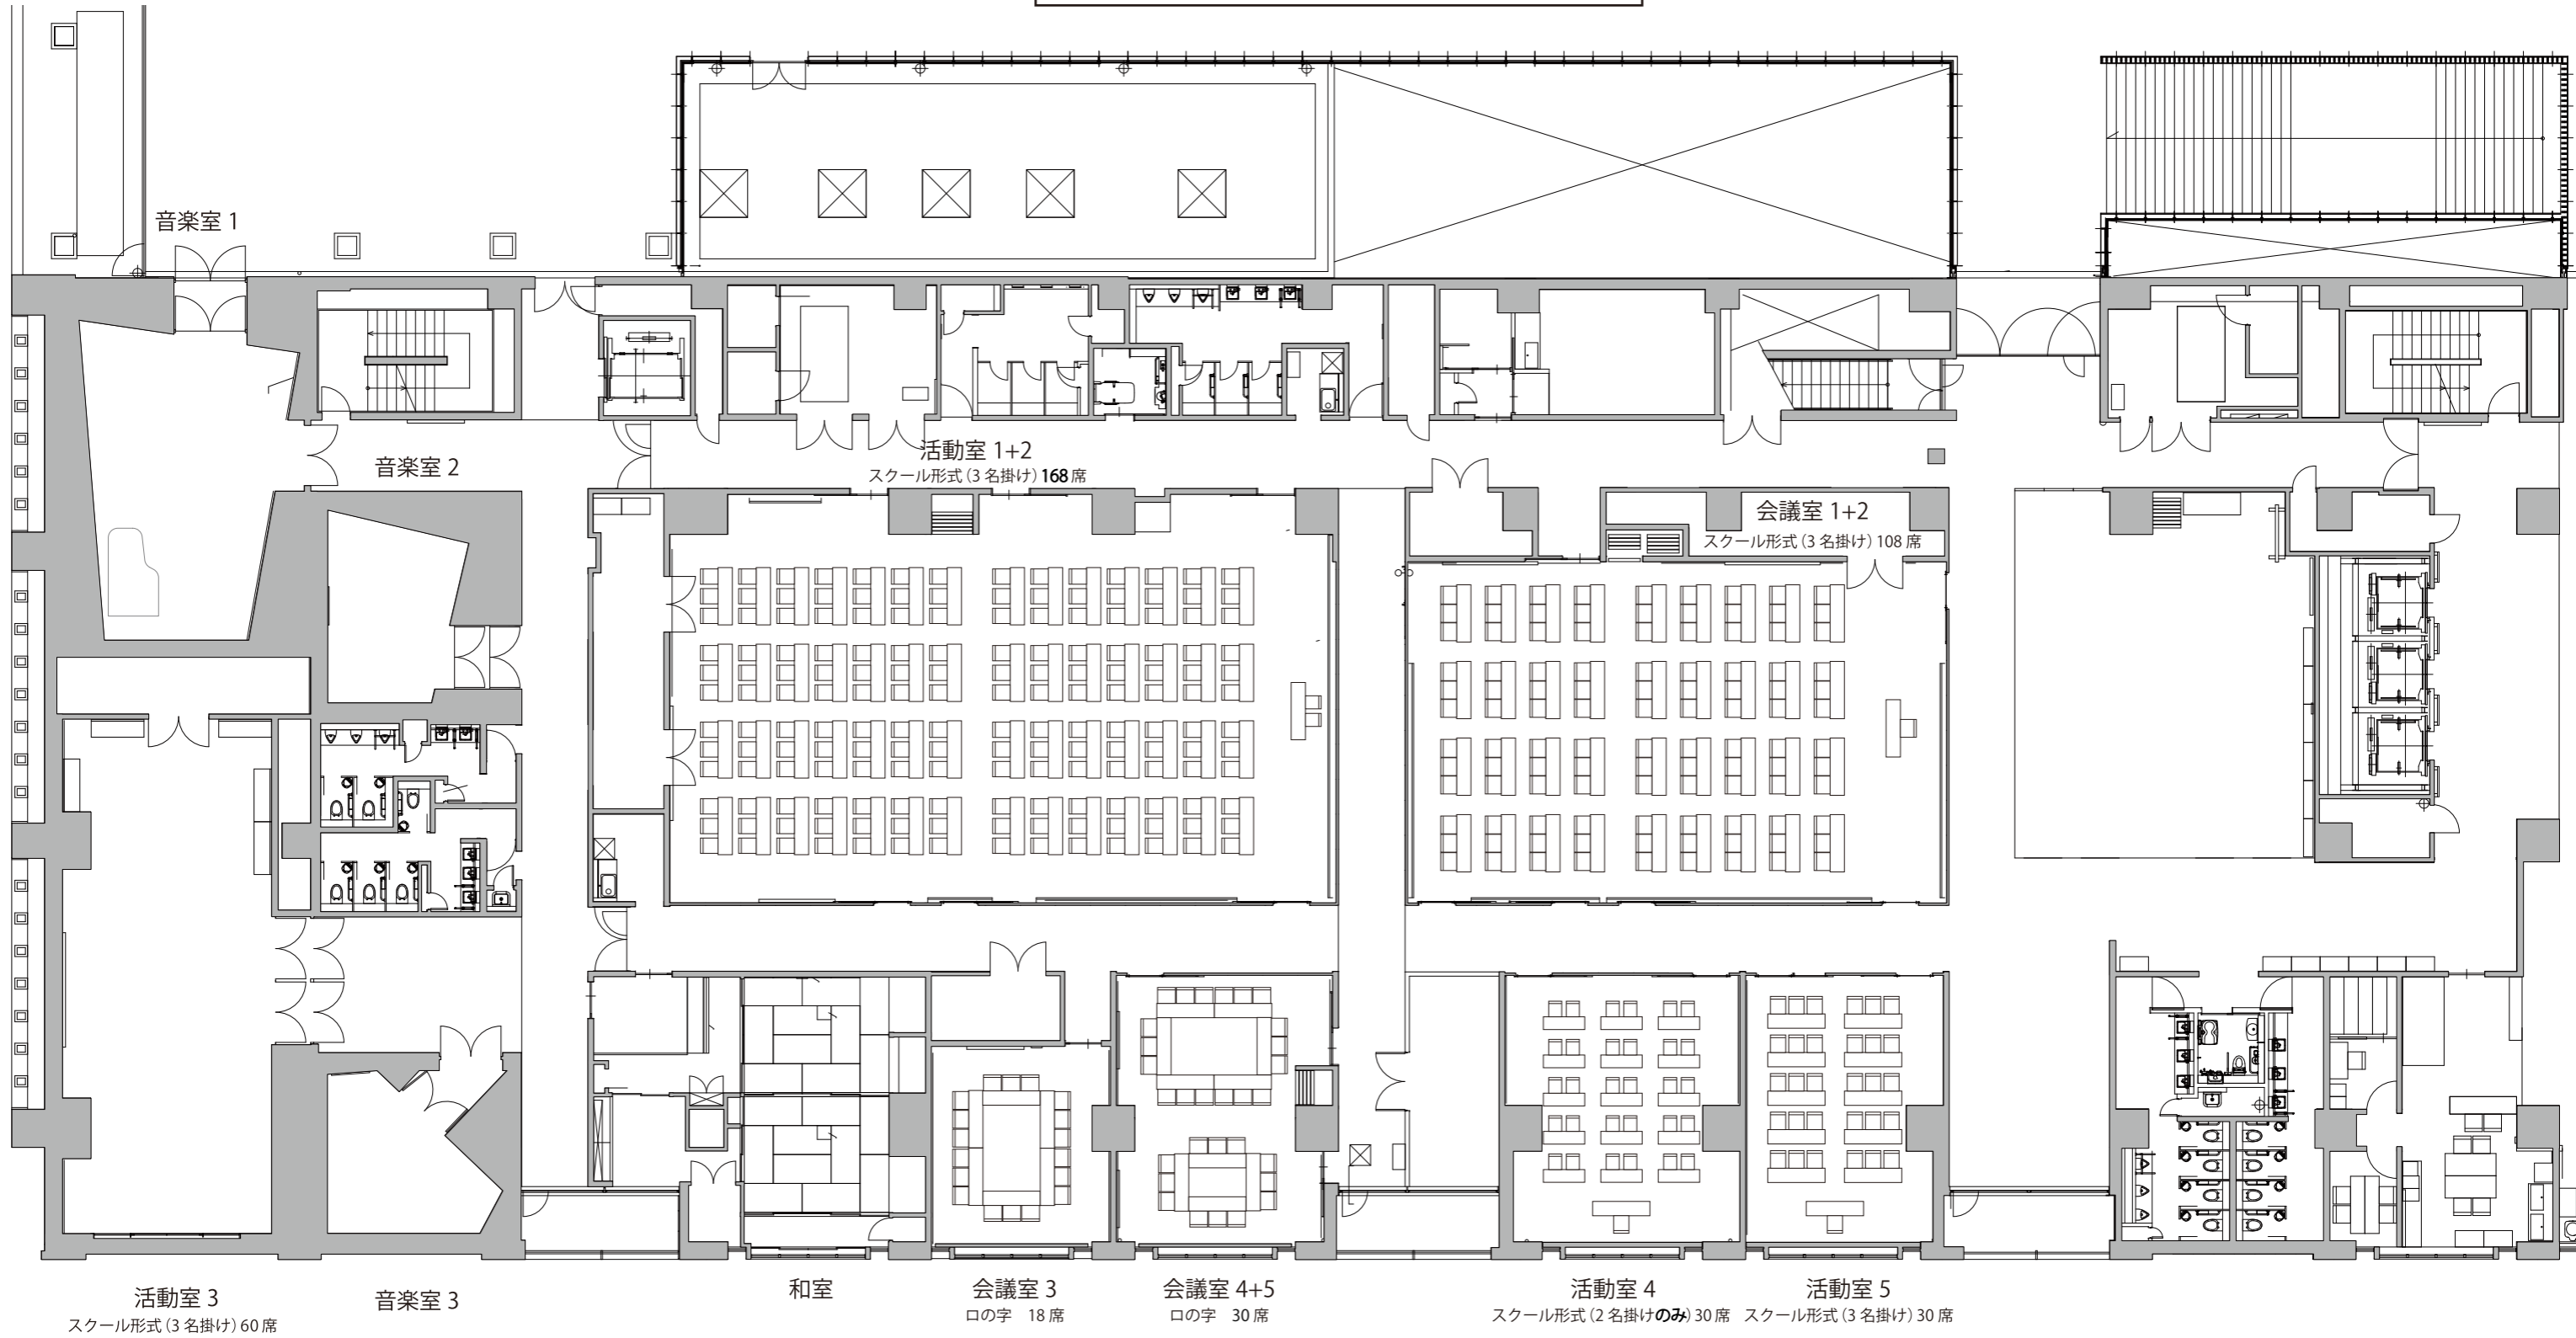

※スクール形式の座席数については、講師席を除いています。

0 1m 2m 3m 4m 5m 6m 10m  
3R 6R 9R 12R 18R

ウェスタ川越 2F  
市民活動・生涯学習施設

平面図 S : 1/200=A3