





※研修室2・3はフラット形式です。レイアウトの設営及び撤収はお客様ご利用時間内をお願いいたします。

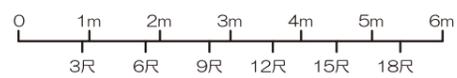

ウェスタ川越 3F  
男女共同参画推進施設

平面図 S : 1/100=A3

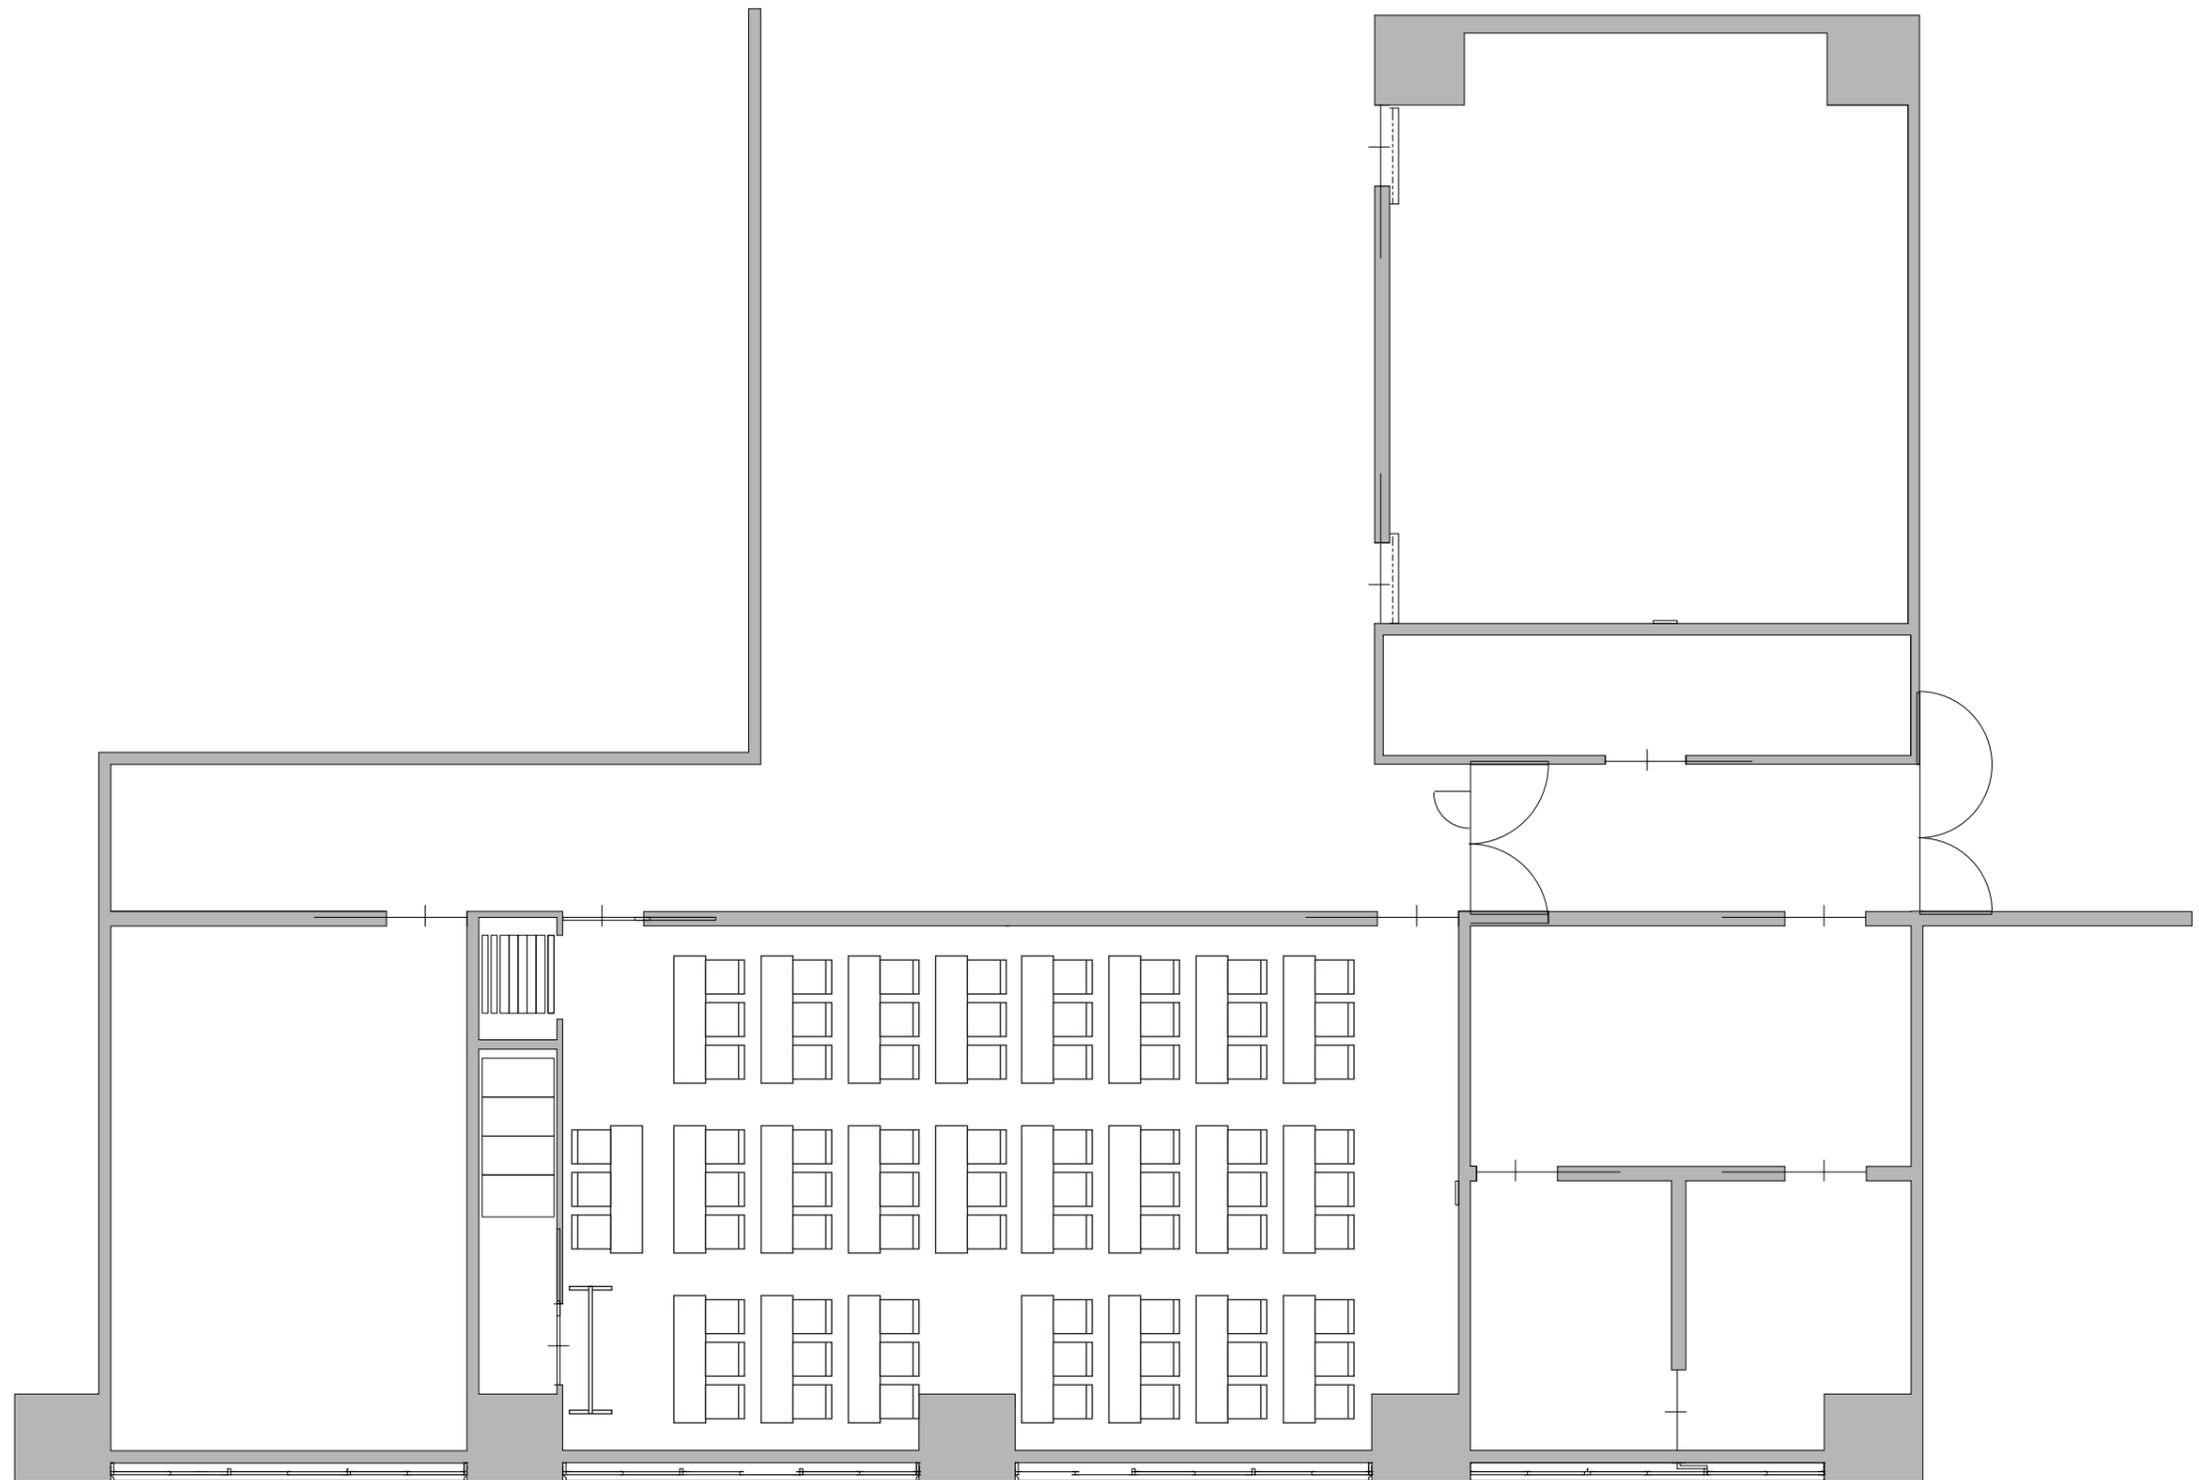

研修室2・3

スクール形式（3名掛け）69席

※講師席3席を除く

※研修室2・3はフラット形式です。レイアウトの設営及び撤収はお客様ご利用時間内をお願いいたします。



ウェスタ川越 3F  
男女共同参画推進施設

平面図 S : 1/100=A3