

- (54) 正面反射板 (格納)
- (51) ホリゾン幕バトン
- (50) 大黒幕バトン
- (49) 道員バトン:27 (袖幕4)
- (55) 天井反射板 (格納)
- (48) アッパー・ホリゾンライト<一文字幕5>
- (47) 道員バトン:26 (袖幕3)
- (46) 道員バトン:25
- (45) 道員バトン:24
- (44) 道員バトン:23
- (43) 道員バトン:22
- (42) 道員バトン:21
- (41) サスペンションライト3<5SL>
- (40) 道員バトン:20 (一文字幕4)
- (39) 道員バトン:19 (中ホリゾン幕)
- (38) 道員バトン:18 (中前幕2)
- (37) 道員バトン:17
- (36) 道員バトン:16
- (35) 道員バトン:15 (松羽目ドロップ)
- (34) サスペンションライト2<4SL>
- (33) 中アッパー・ホリゾンライト<一文字幕3>
- (32) 道員バトン:14 (袖幕2)
- (31) 道員バトン:13
- (30) 道員バトン:12
- (29) 道員バトン:11
- (28) 道員バトン:10
- (27) 道員バトン:9
- (26) サスペンションライト<3SL>
- (25) スクリーン
- (24) ガーダーライト<3BL> (一文字幕2)
- (23) 道員バトン:8 (中前幕1)
- (22) 道員バトン:7
- (21) 道員バトン:6
- (20) 道員バトン:5
- (19) 道員バトン:4
- (18) ライトブリッジ<2SL・2BL>
- (17) 道員バトン:3 (袖幕1)
- (16) 道員バトン:2
- (15) 道員バトン:1
- (14) 前転幕バトン
- (13) オペラカーテン
- (12) 絨毯
- (10) プロセニウムブリッジ<1SL・1BL>
- (9) 防火戸
- (6) 持込スピーカー用バトン
- (4) プロセニウムサスペンションライト
- (3) 前舞台バトン




舞台 間口: 18m30 奥行: 18m40 (ホリゾント)




幕方式 ウィング開状態

川越市 文化芸術振興施設
ウェスタ川越 大ホール

舞台平面図 S: 1/200=A3

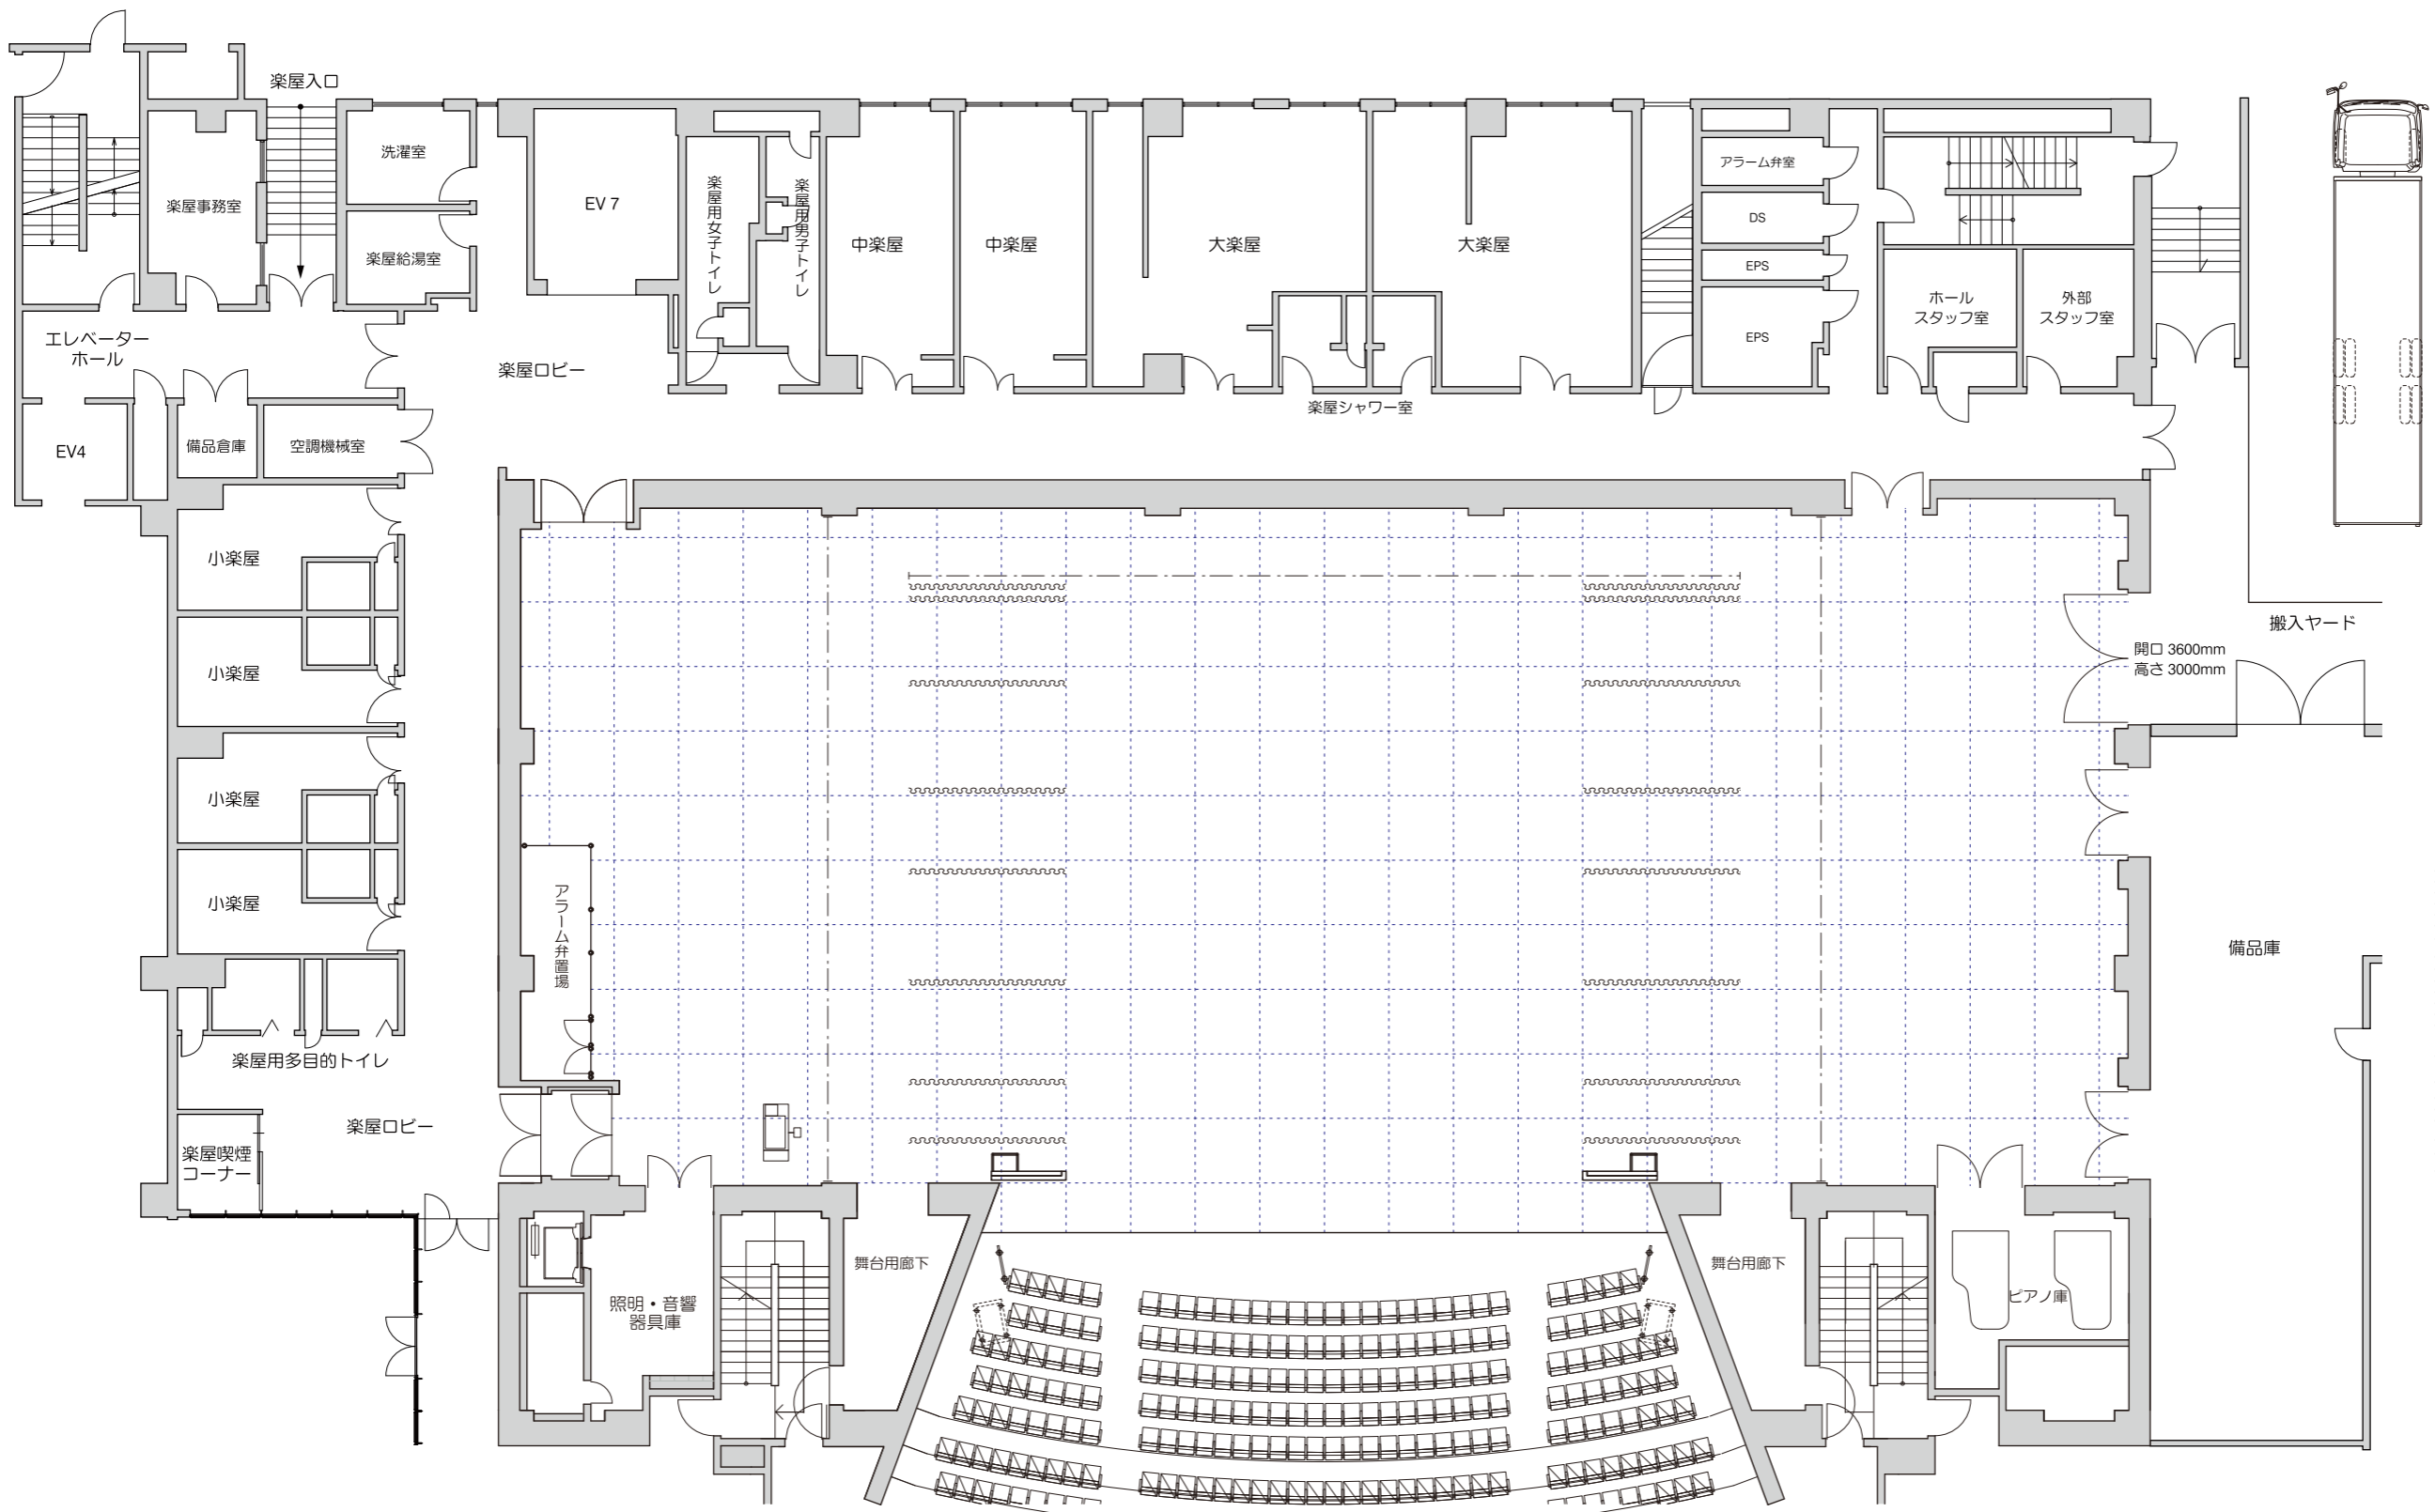

- (32) 道具
- (31) 道具バトン:13
- (30) 道具バトン:12
- (29) 道具バトン:11
- (28) 道具バトン:10
- (27) 道具バトン:9
- (26) サスペンションライト<3SL>
- (25) スクリーン
- (24) ガーダーライト<3BL>(一文字幕2)
- (23) 道具バトン:8(中幕幕1)
- (22) 道具バトン:7
- (21) 道具バトン:6
- (20) 道具バトン:5
- (19) 道具バトン:4
- (18) ライトブリッジ<2SL・2BL>
- (17) 道具バトン:3(横幕1)
- (16) 道具バトン:2
- (15) 道具バトン:1
- (14) 回転幕バトン
- (13) オペラカーテン
- (12) 絨毯
- (10) プロセニアムブリッジ<1SL・1BL>

 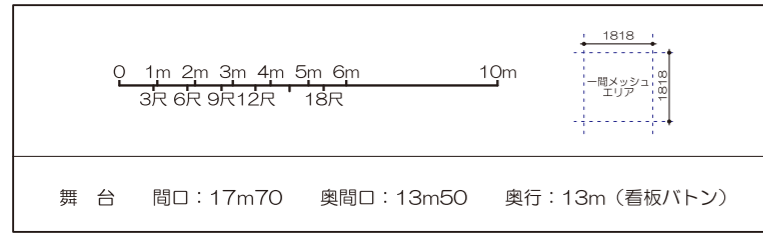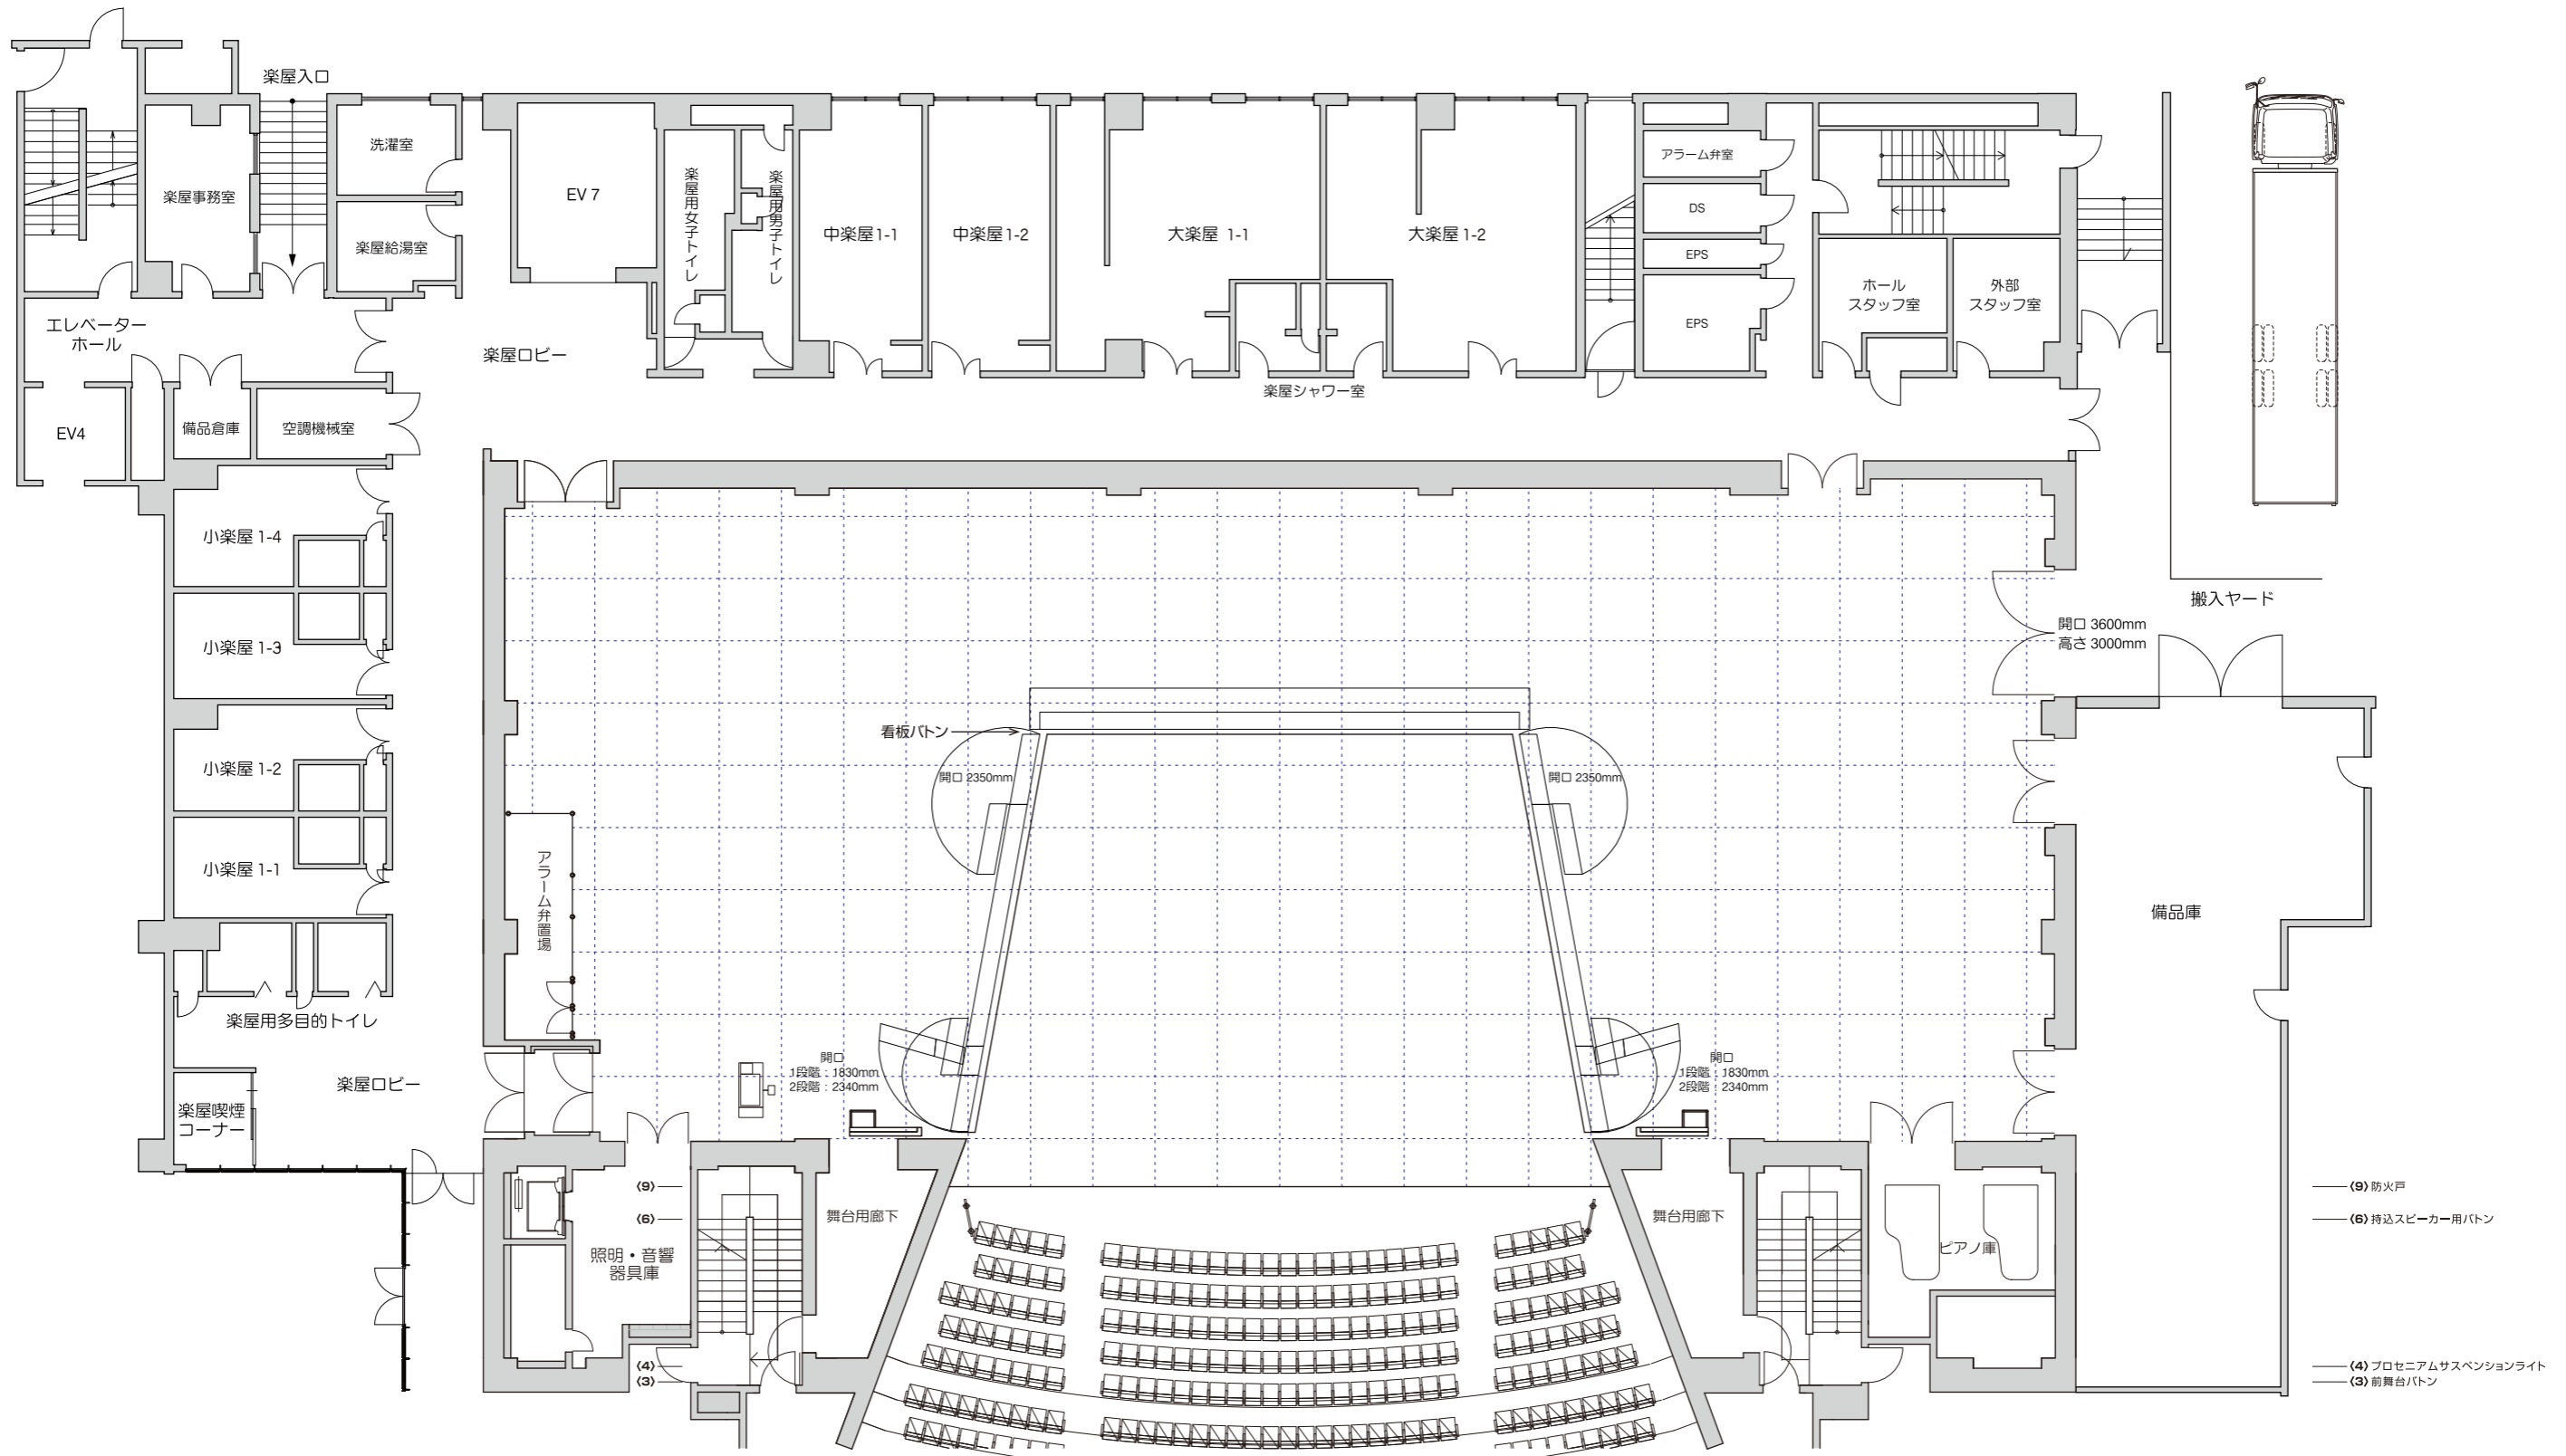

反射板方式

川越市 文化芸術振興施設
ウェスタ川越 大ホール

舞台平面図 S : 1/200=A3