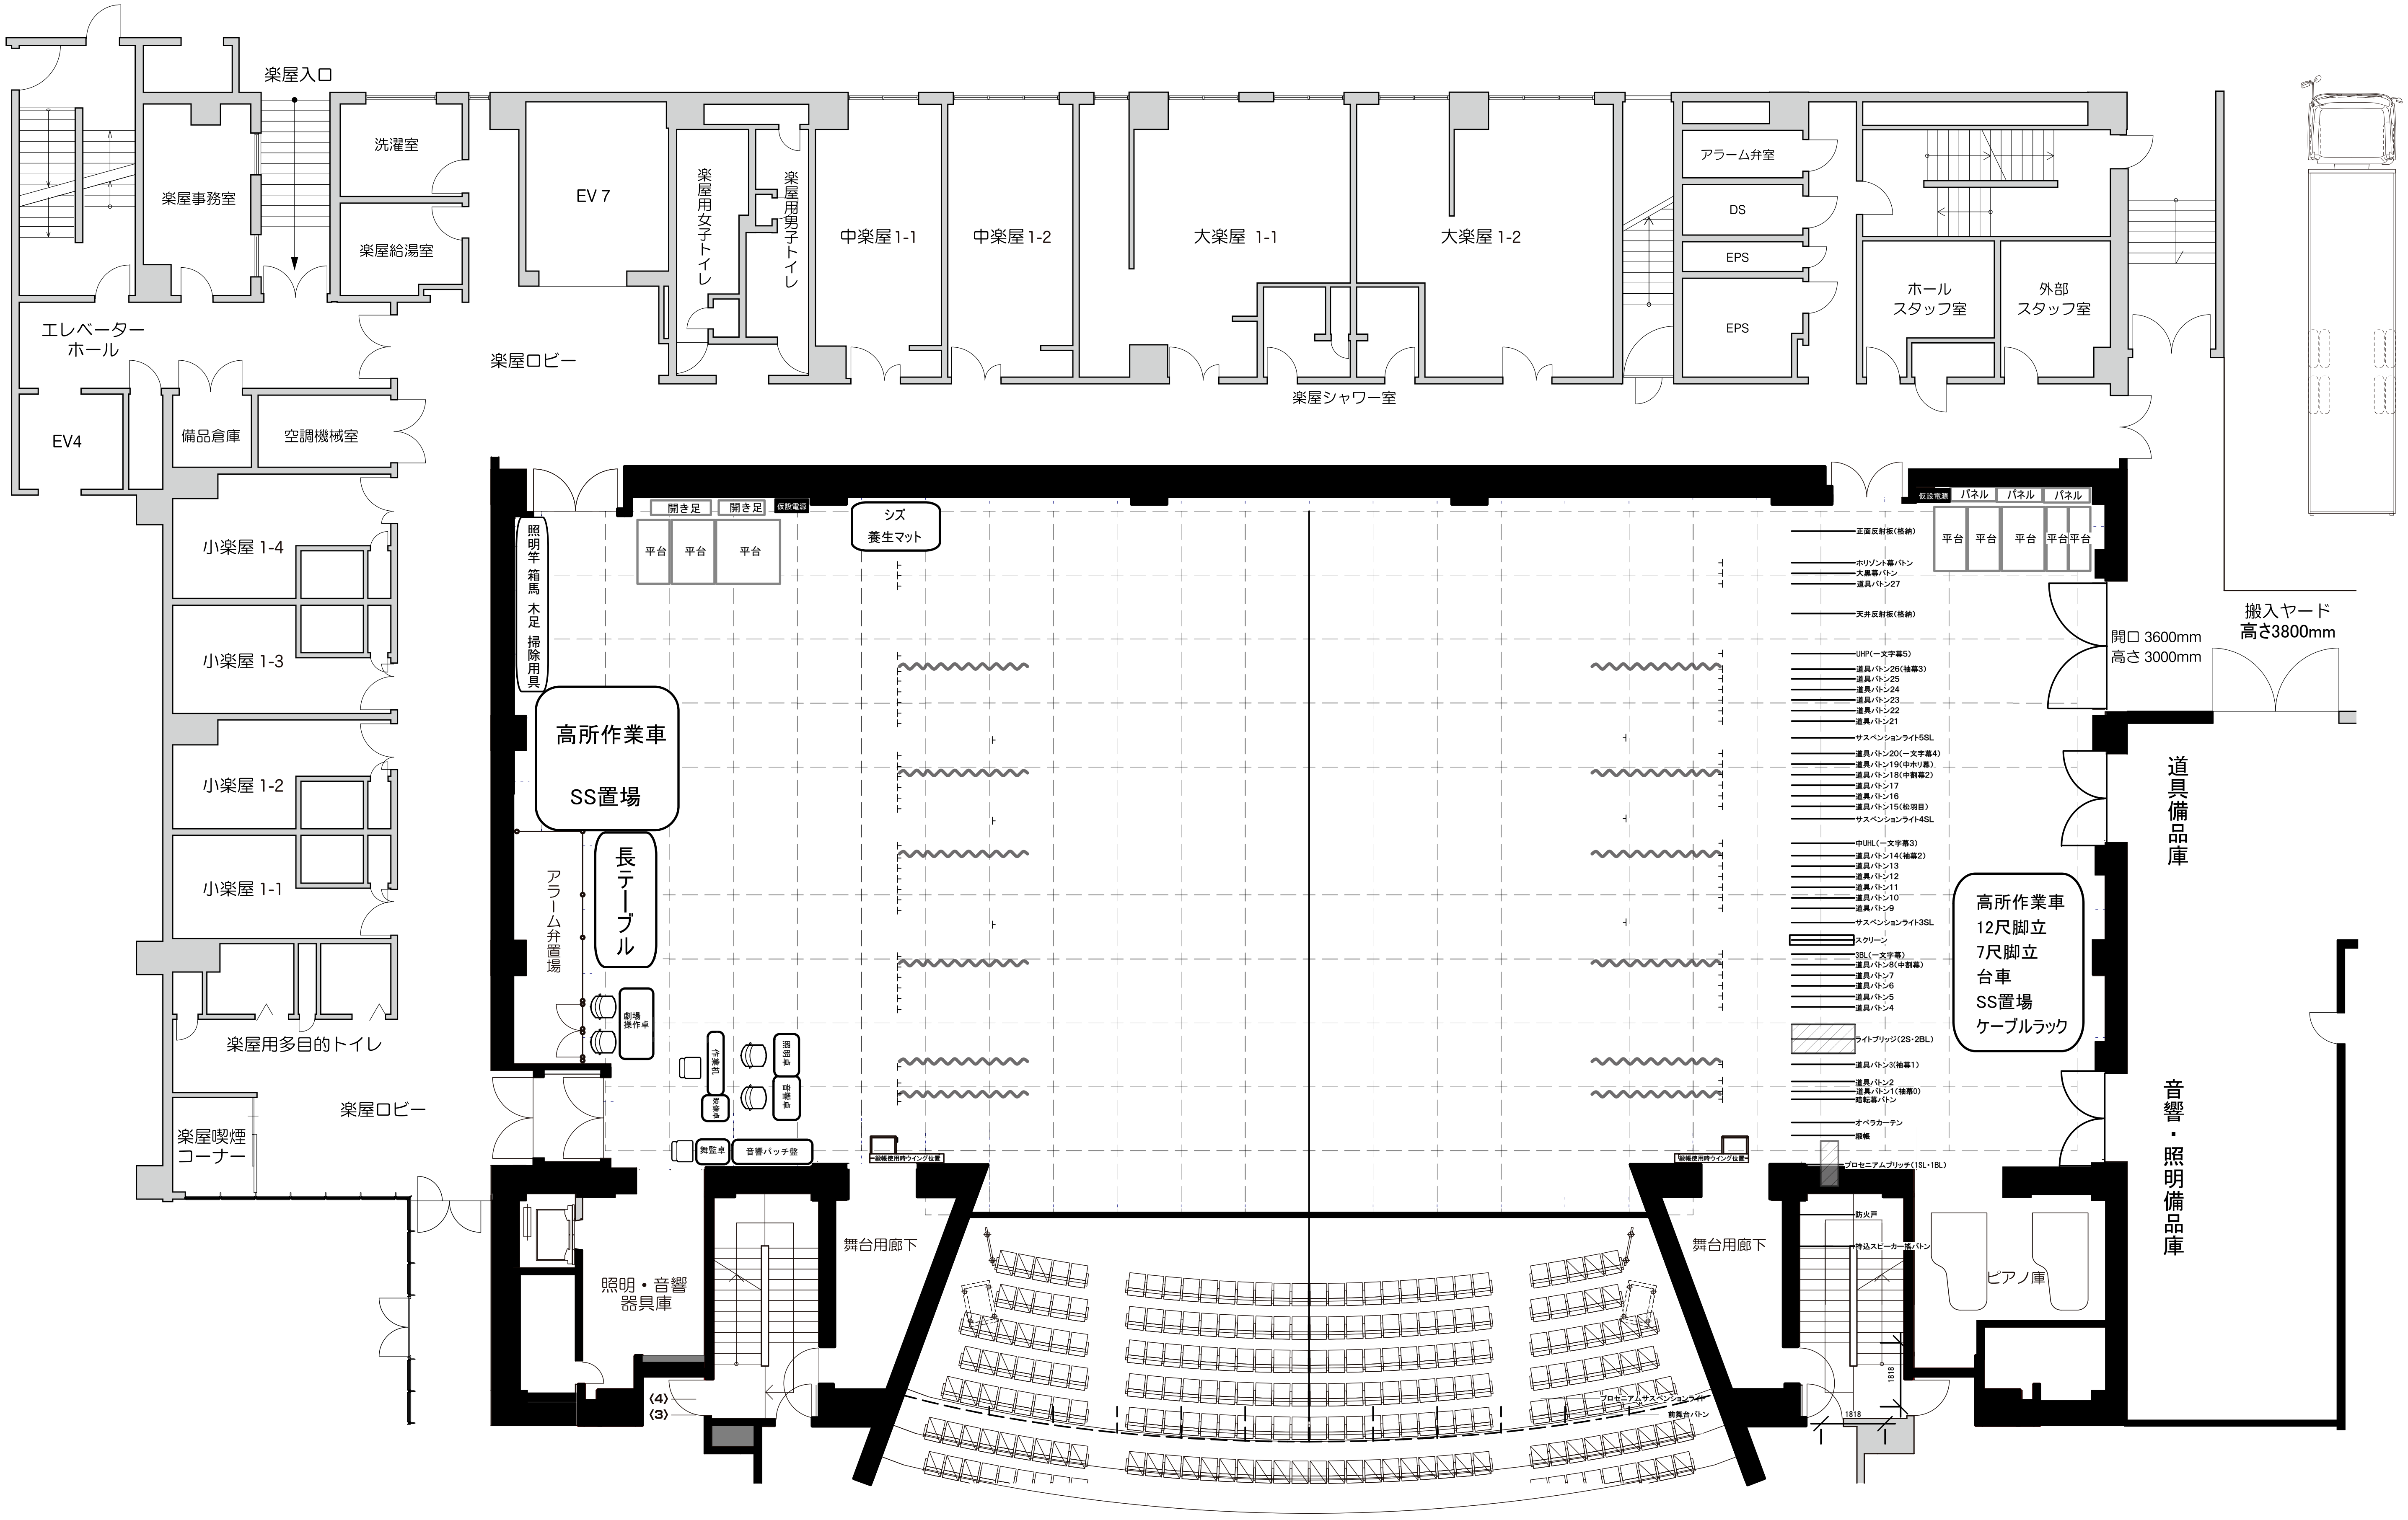
楽屋入口
洗濯室
楽屋事務室
楽屋給湯室
EV 7
楽屋用女子トイレ
楽屋用男子トイレ
中楽屋 1-1
中楽屋 1-2
大楽屋 1-1
大楽屋 1-2
アラーム弁室
DS
EPS
EPS
ホール スタッフ室
外部 スタッフ室
エレベーター ホール
楽屋ロビー
楽屋シャワー室
EV4
備品倉庫
空調機械室
小楽屋 1-4
小楽屋 1-3
小楽屋 1-2
小楽屋 1-1
楽屋用多目的トイレ
楽屋ロビー
楽屋喫煙 コーナー
開き足
開き足
仮設電源
シズ 養生マット
平台
平台
平台
仮設電源
パネル
パネル
パネル
平台
平台
平台
平台
平台
照明竿 箱馬 木足 掃除用具
高所作業車 SS置場
長テーブル
アラーム弁置場
劇場 操作卓
作業机
映像卓
照明卓
音響卓
舞監卓
音響パッチ盤
緞帳使用時ウイング位置
緞帳使用時ウイング位置
正面反射板(格納)
ホリゾント幕バトン
大黒幕バトン
道具バトン27
天井反射板(格納)
UHP(一文字幕5)
道具バトン26(袖幕3)
道具バトン25
道具バトン24
道具バトン23
道具バトン22
道具バトン21
サスペンションライト5SL
道具バトン20(一文字幕4)
道具バトン19(中ホリ幕)
道具バトン18(中割幕2)
道具バトン17
道具バトン16
道具バトン15(松羽目)
サスペンションライト4SL
中UHL(一文字幕3)
道具バトン14(袖幕2)
道具バトン13
道具バトン12
道具バトン11
道具バトン10
道具バトン9
サスペンションライト3SL
スクリーン
3BL(一文字幕)
道具バトン8(中割幕)
道具バトン7
道具バトン6
道具バトン5
道具バトン4
ライトブリッジ(2S・2BL)
道具バトン3(袖幕1)
道具バトン2
道具バトン1(袖幕0)
暗転幕バトン
オペラカーテン
緞帳
プロセニアムブリッヂ(1SL・1BL)
防火戸
持込スピーカー搖バトン
プロセニアムサスペンションライト
前舞台バトン
1818
1818
高所作業車 12尺脚立 7尺脚立 台車 SS置場 ケーブルラック
開口 3600mm 高さ 3000mm
搬入ヤード 高さ3800mm
道具備品庫
音響・照明備品庫
ピアノ庫
照明・音響 器具庫
舞台用廊下
舞台用廊下
(4)
(3)

ウェスタ川越 大ホール 舞台平面図

S/1:200=A3　2021年10月現在

tech@westa-kawagoe.jp
舞台技術スタッフ共通