


制御コネクタボックス
60A直回路
平行15A
LANx1
DMX-22

MSC-814型 1.5kw C20A型 3kw 30回路 2口

制御コネクタボックス
60A直回路
平行15A
LANx1
DMX-52

第1シーリングライト


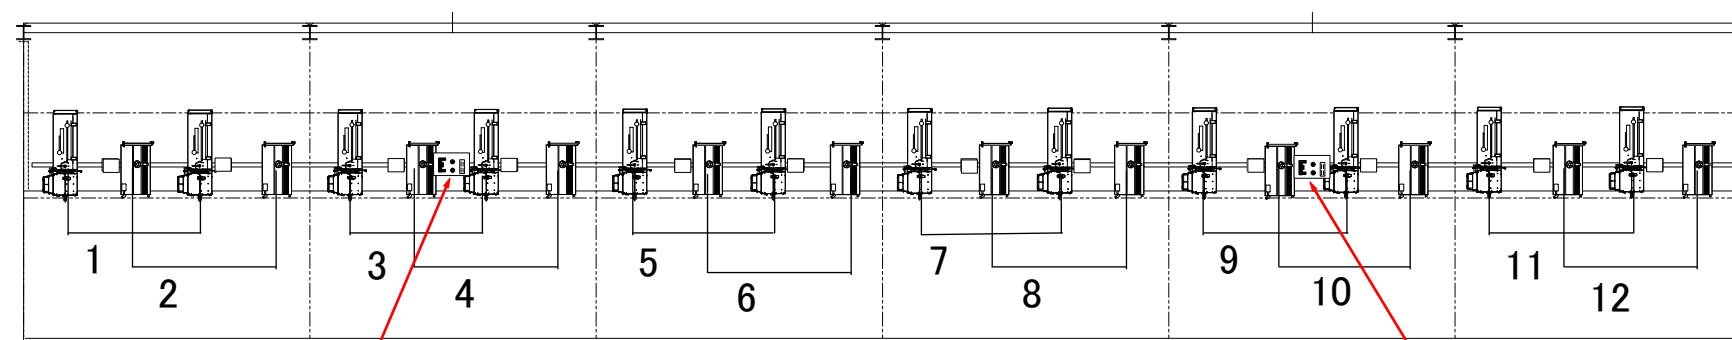


制御コネクタボックス
60A直回路 平行15A
LANx1
DMX-23

LNC-400-1.5kw PCスポット10インチ
TSP-006-2kw エリプソイダルスポット8インチ
C30A型 4kw 12回路 各2口

制御コネクタボックス
60A直回路 平行15A
LANx1
DMX-53

第2シーリングライト

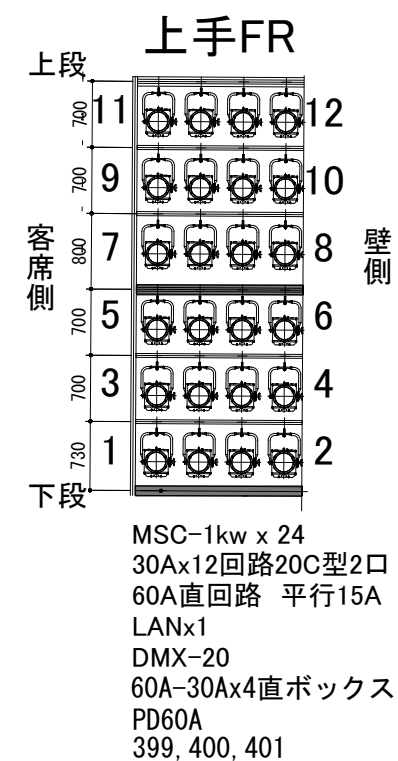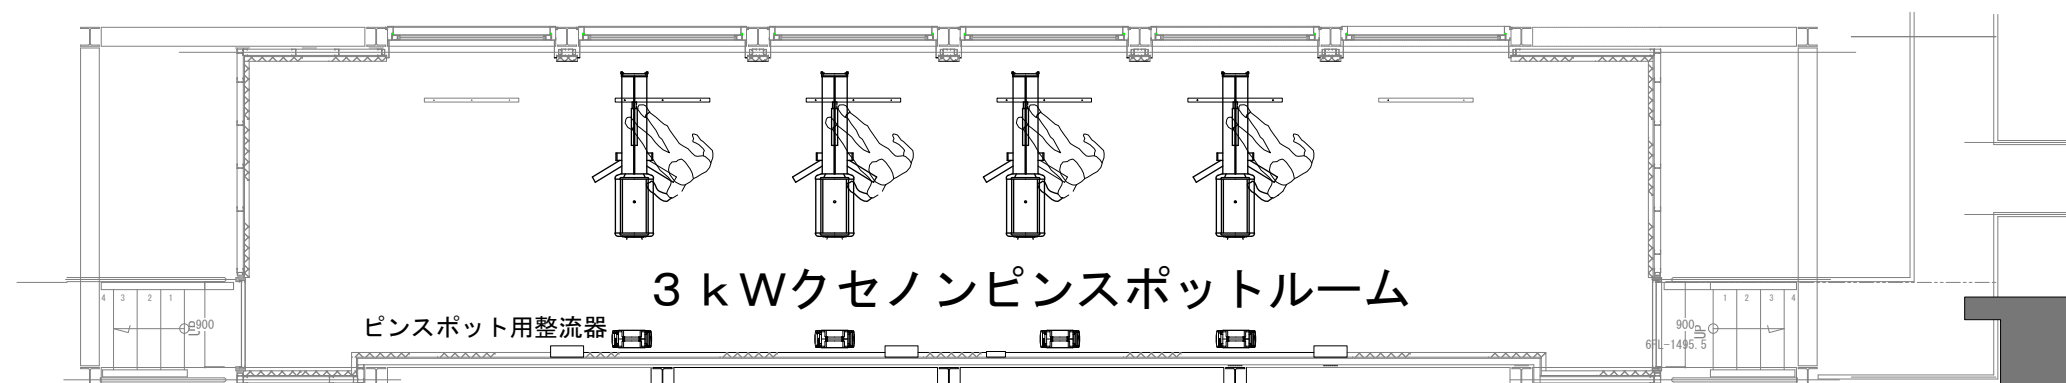

ウェスタ川越 大ホール

FRCL図 S/1:80=A3 2022年7月現在

tech@westa-kawagoe.jp
舞台技術スタッフ共通