


多目的ホールA・B・C・D


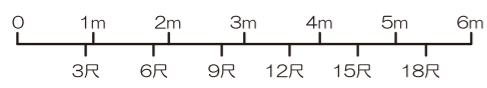


ウエスタ川越 1F  
交流支援施設 多目的ホール

平面図 S : 1/100=A3

# 多目的ホールA・B・C・D

シアター形式：780席

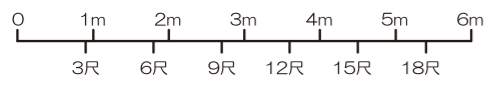
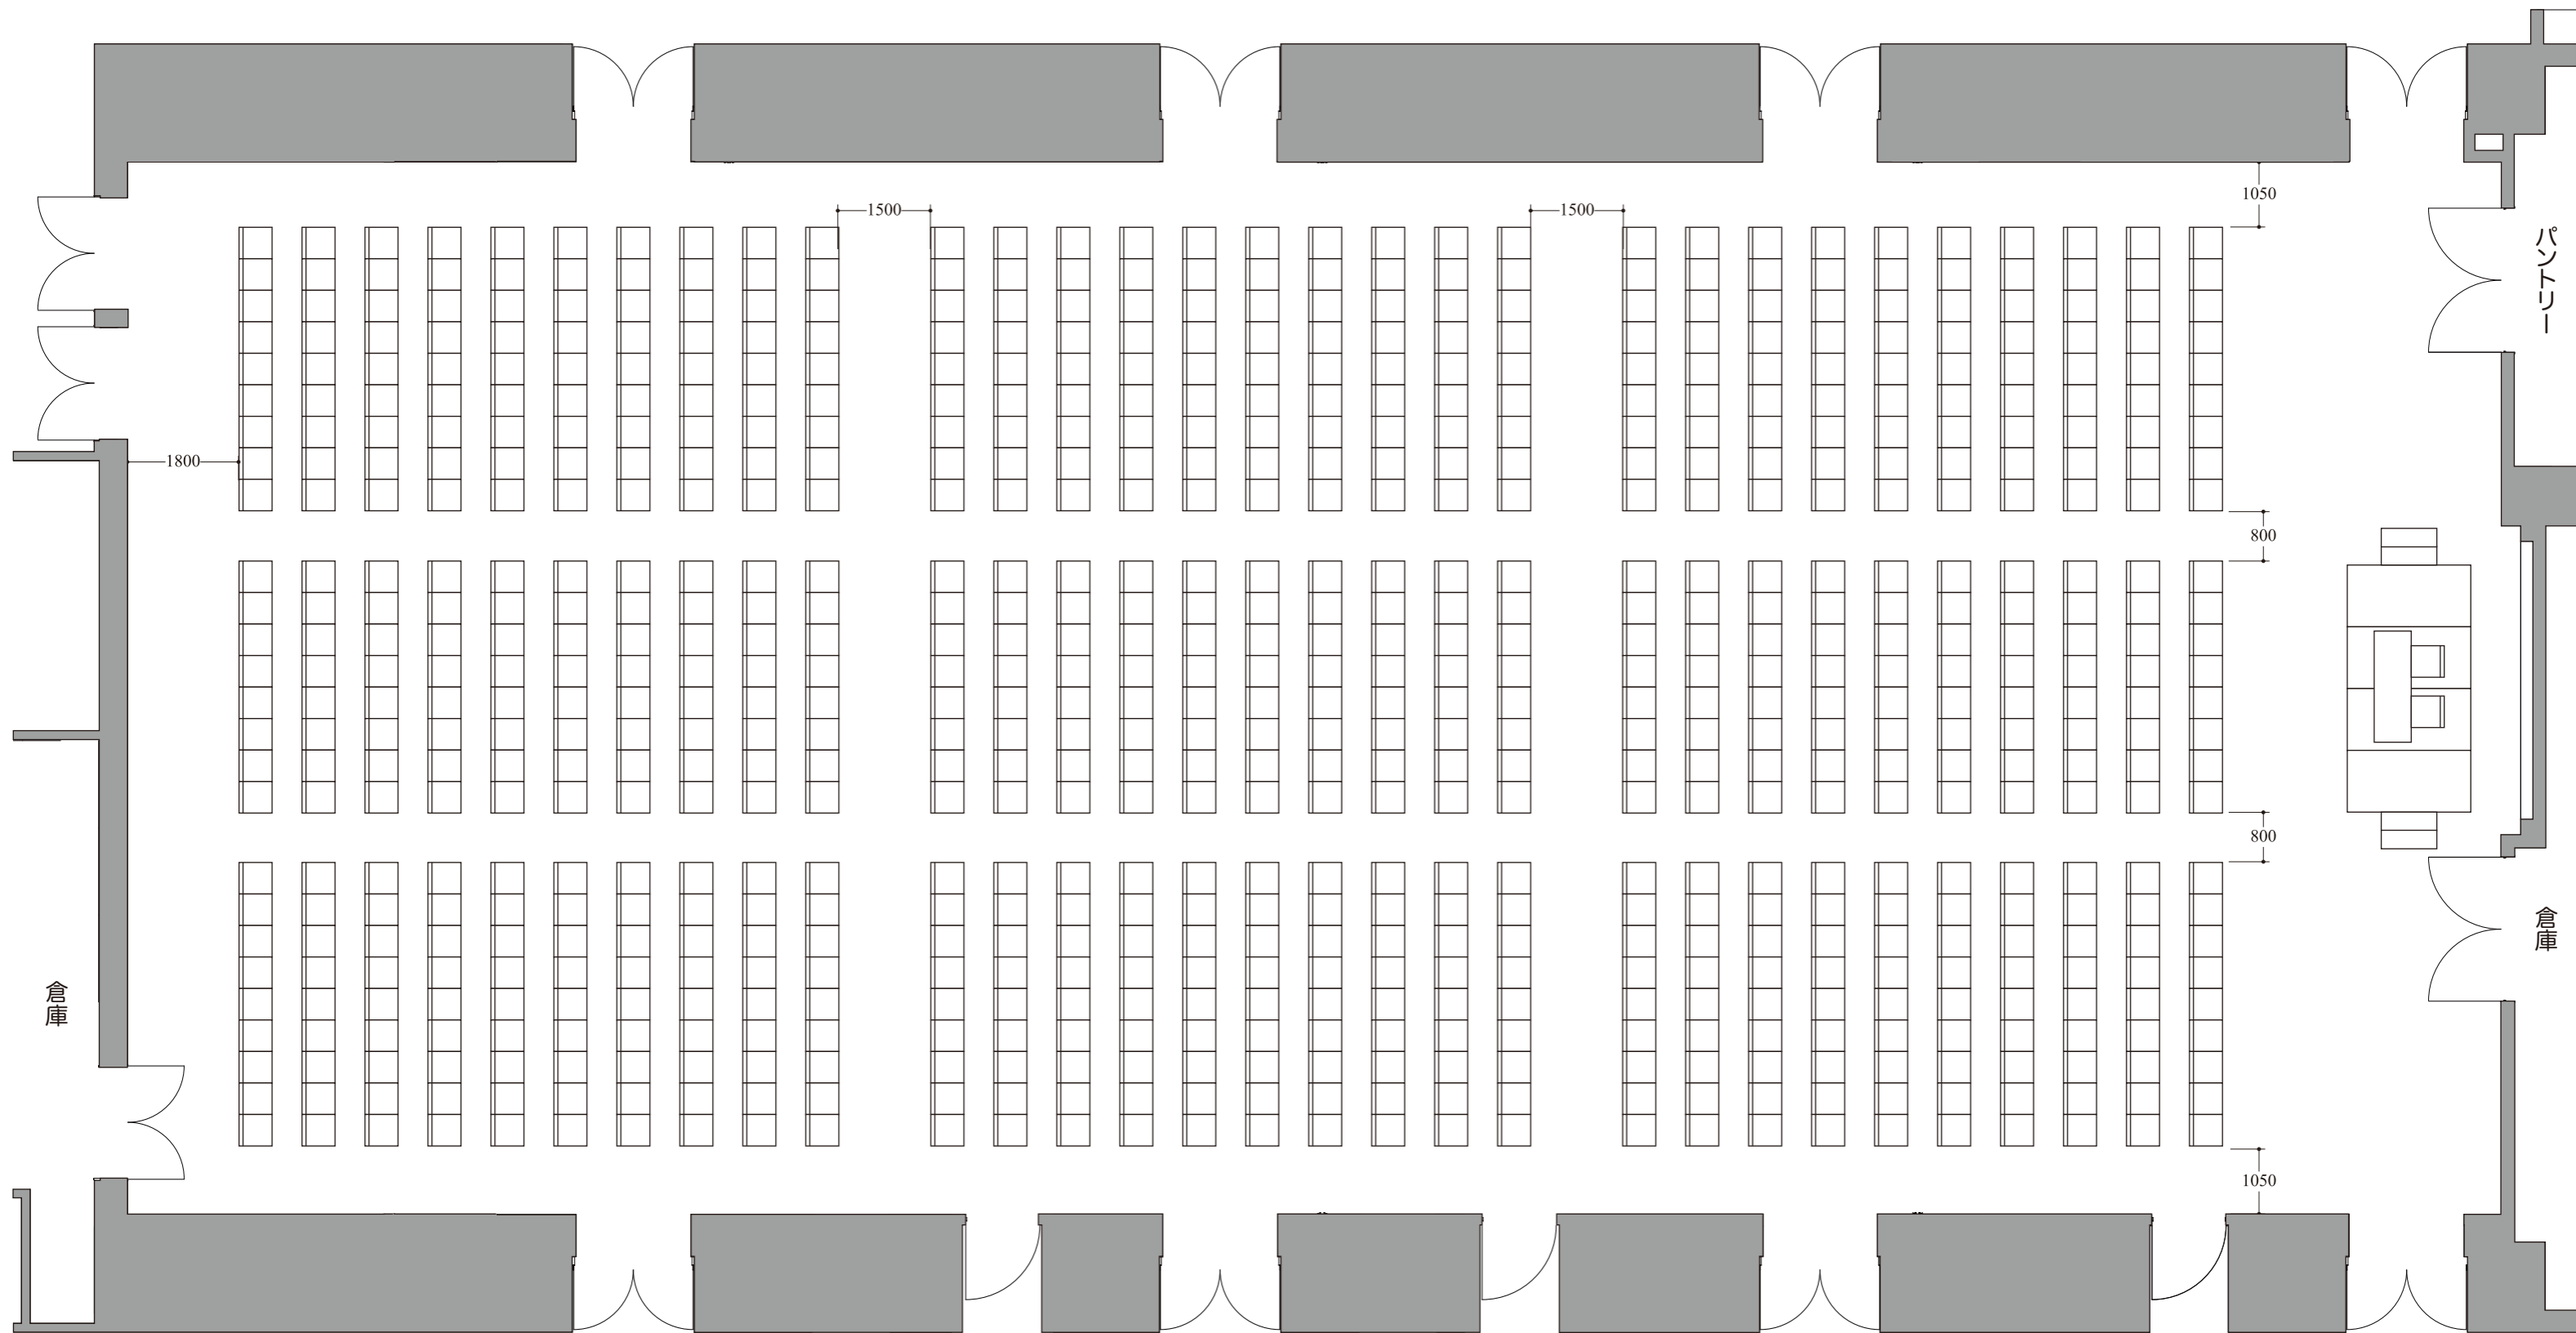


ウェスタ川越 1F  
交流支援施設 多目的ホール

平面図 S: 1/100=A3

# 多目的ホールA・B・C・D

スクール形式：300席

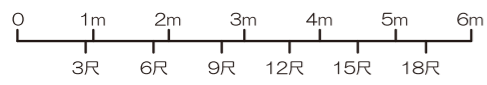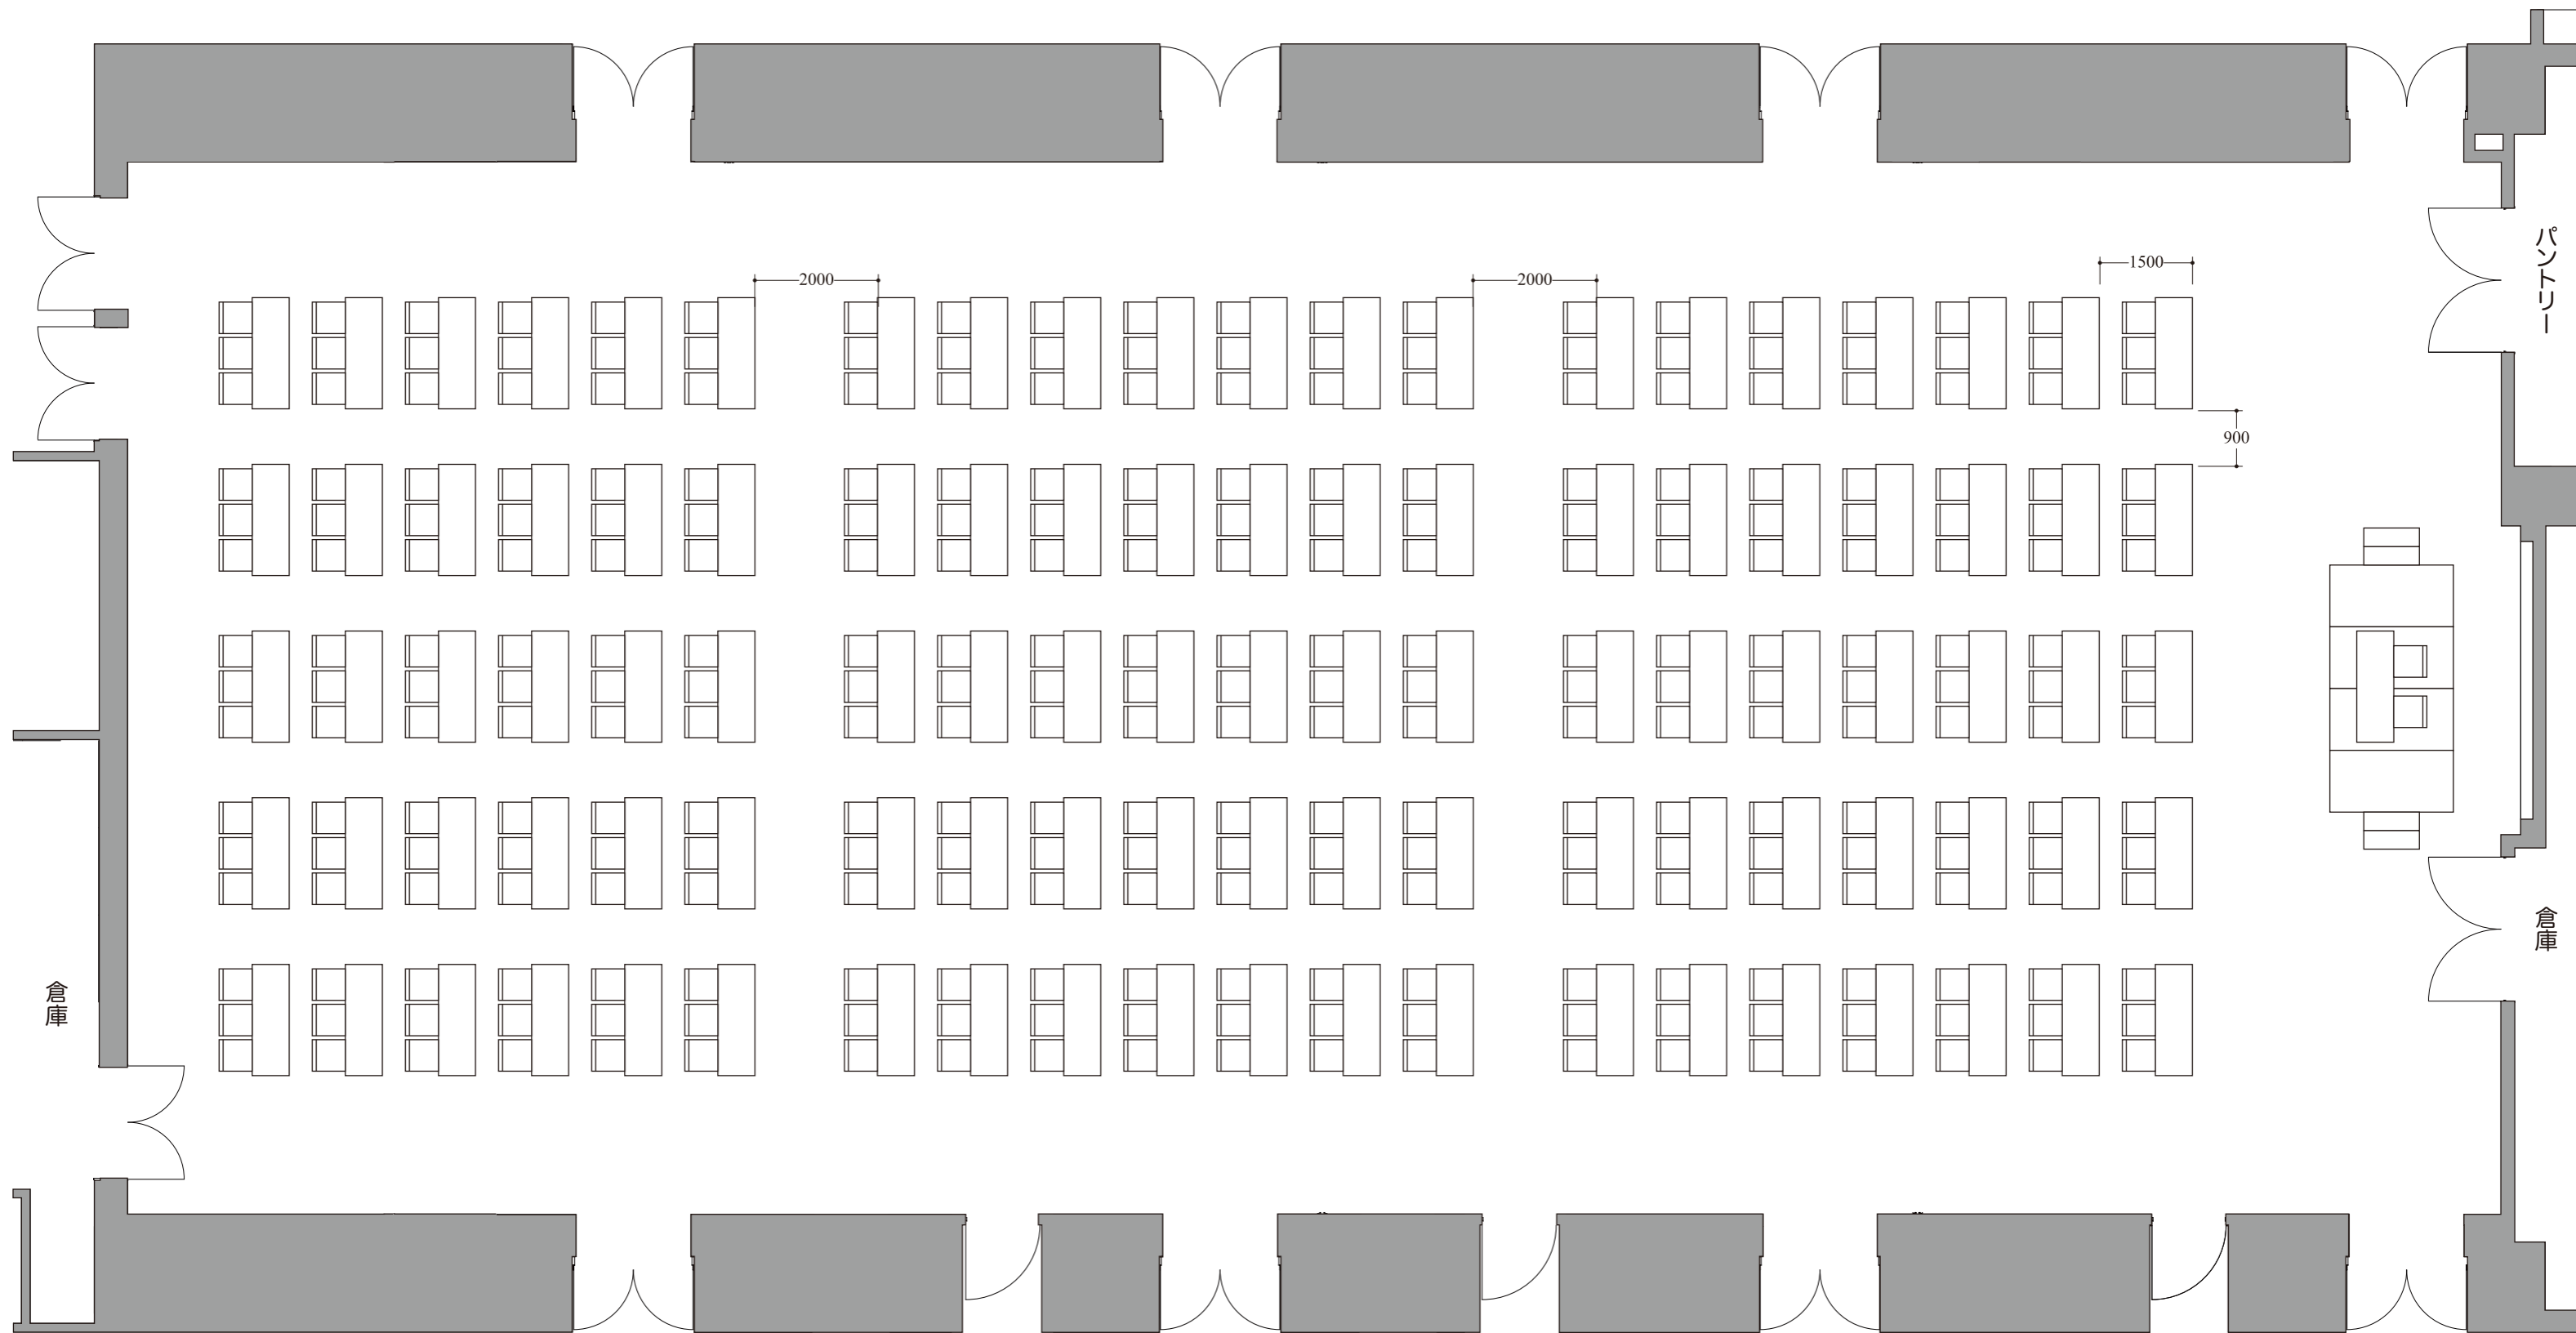


ウェスタ川越 1F  
交流支援施設 多目的ホール

平面図 S : 1/100=A3

多目的ホールA・B・C・D

想定収容人数：400名

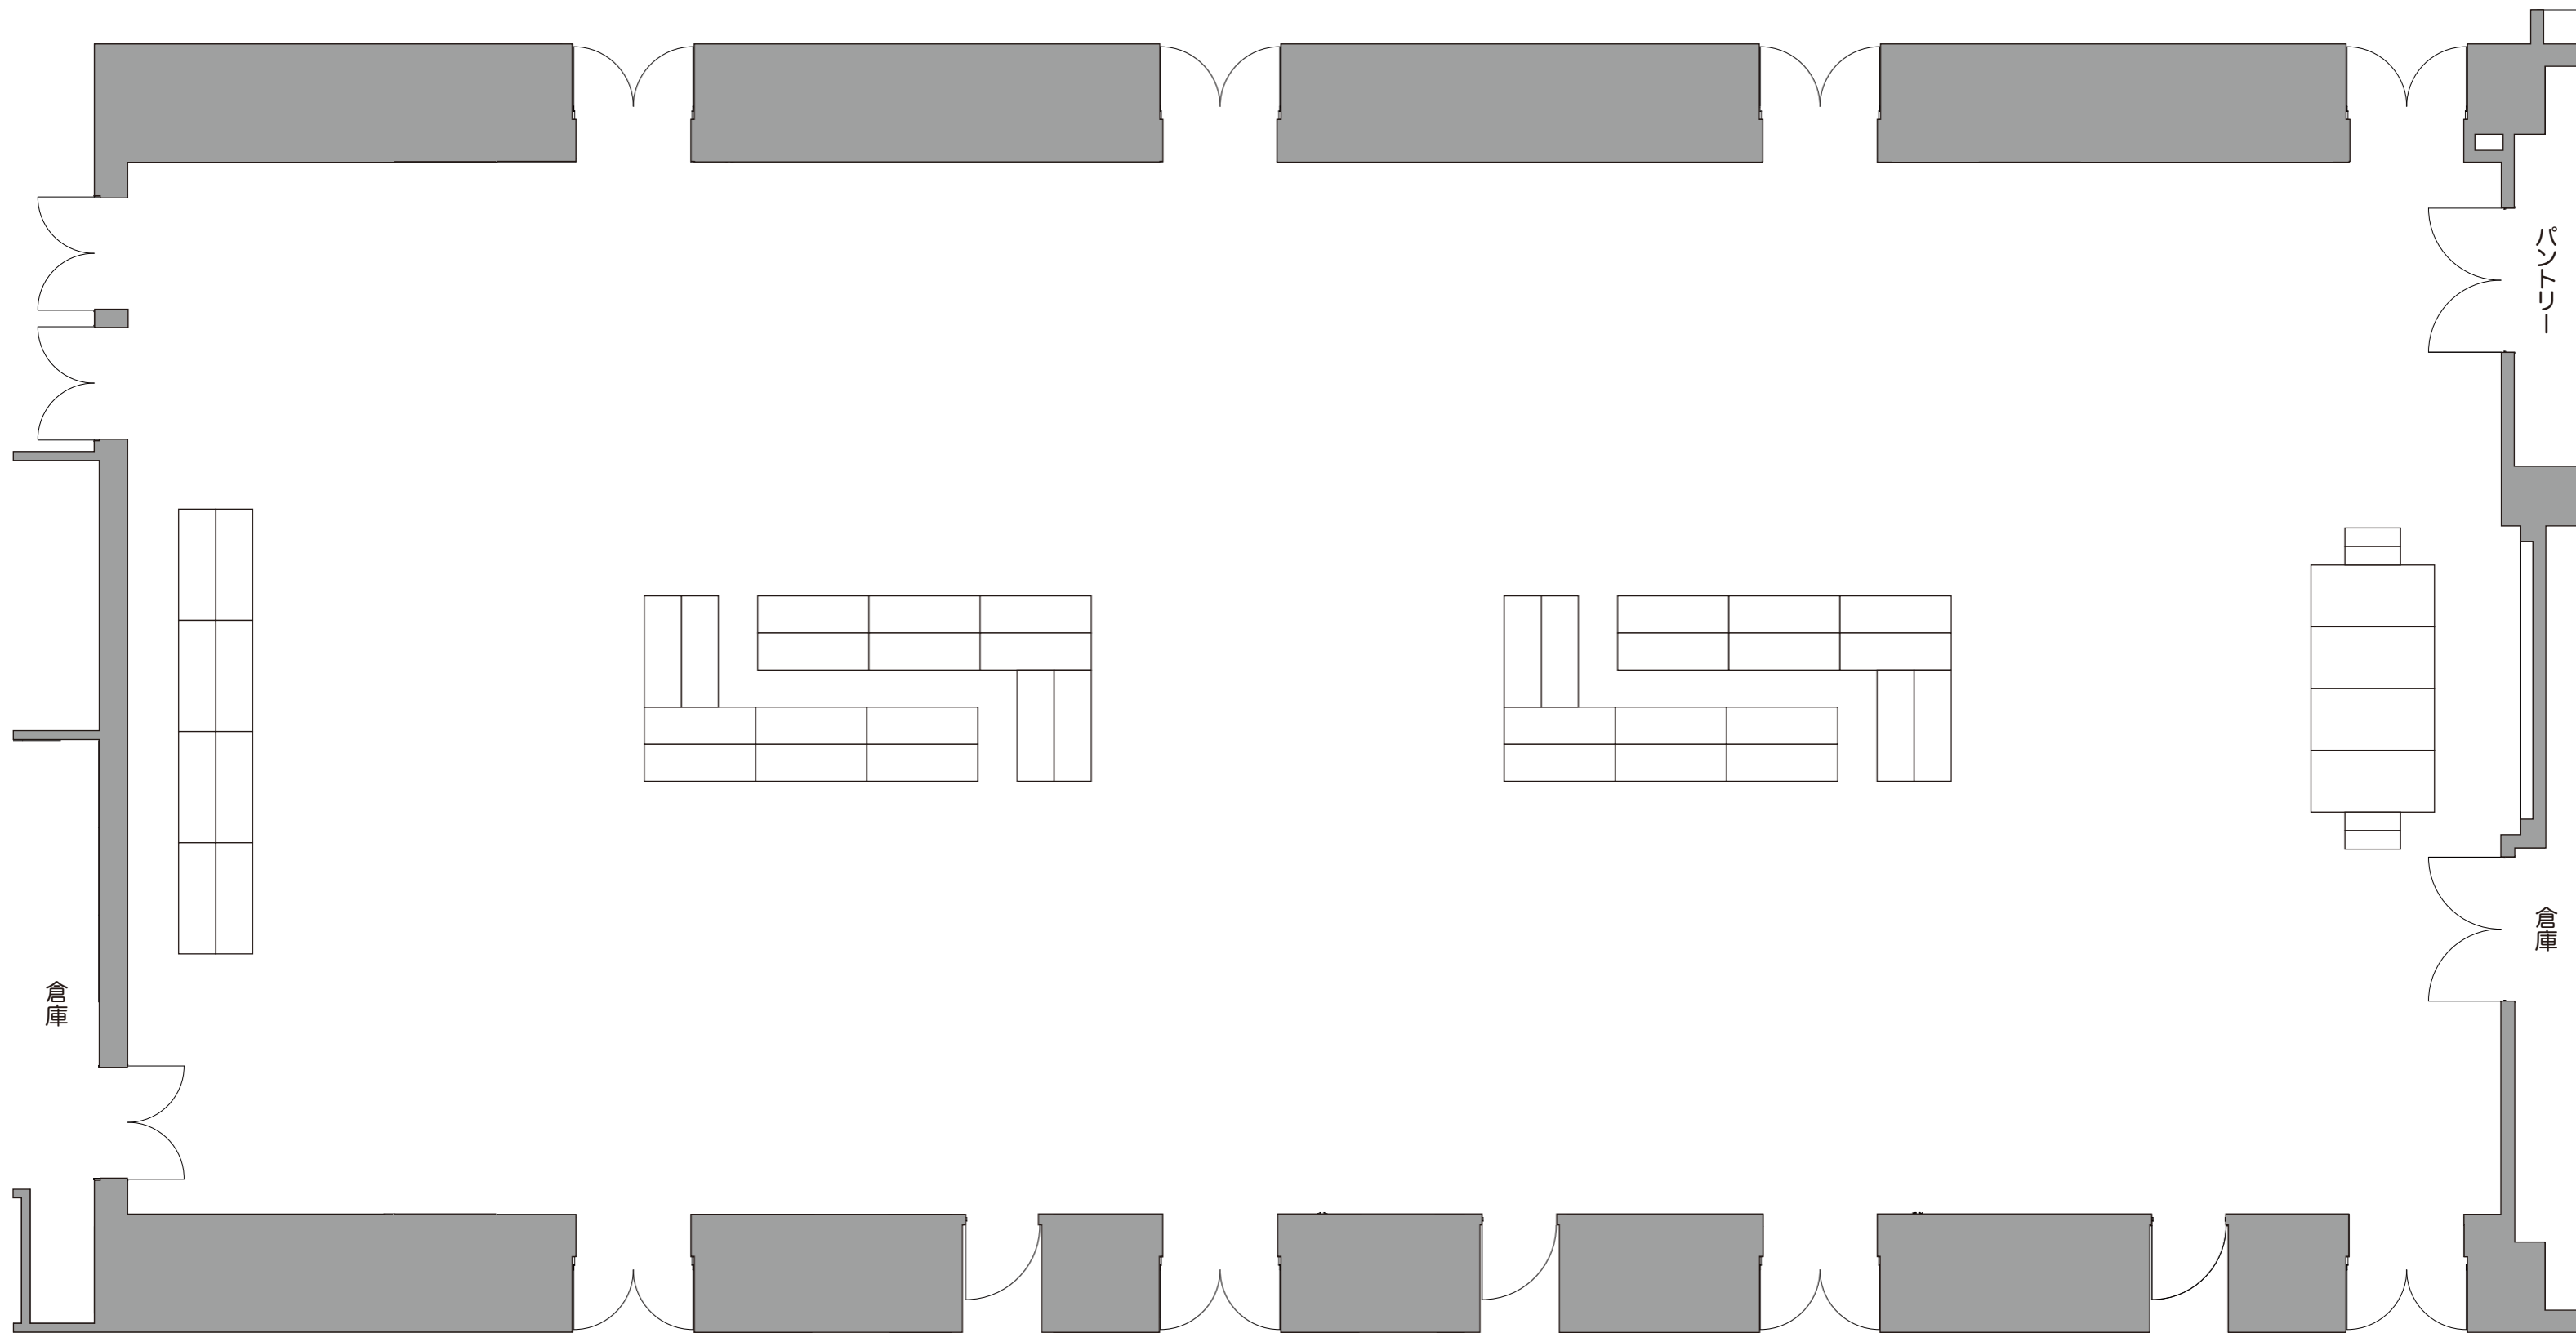

倉庫

パントロー

倉庫



ウェスタ川越 1F  
交流支援施設 多目的ホール

平面図 S : 1/100=A3