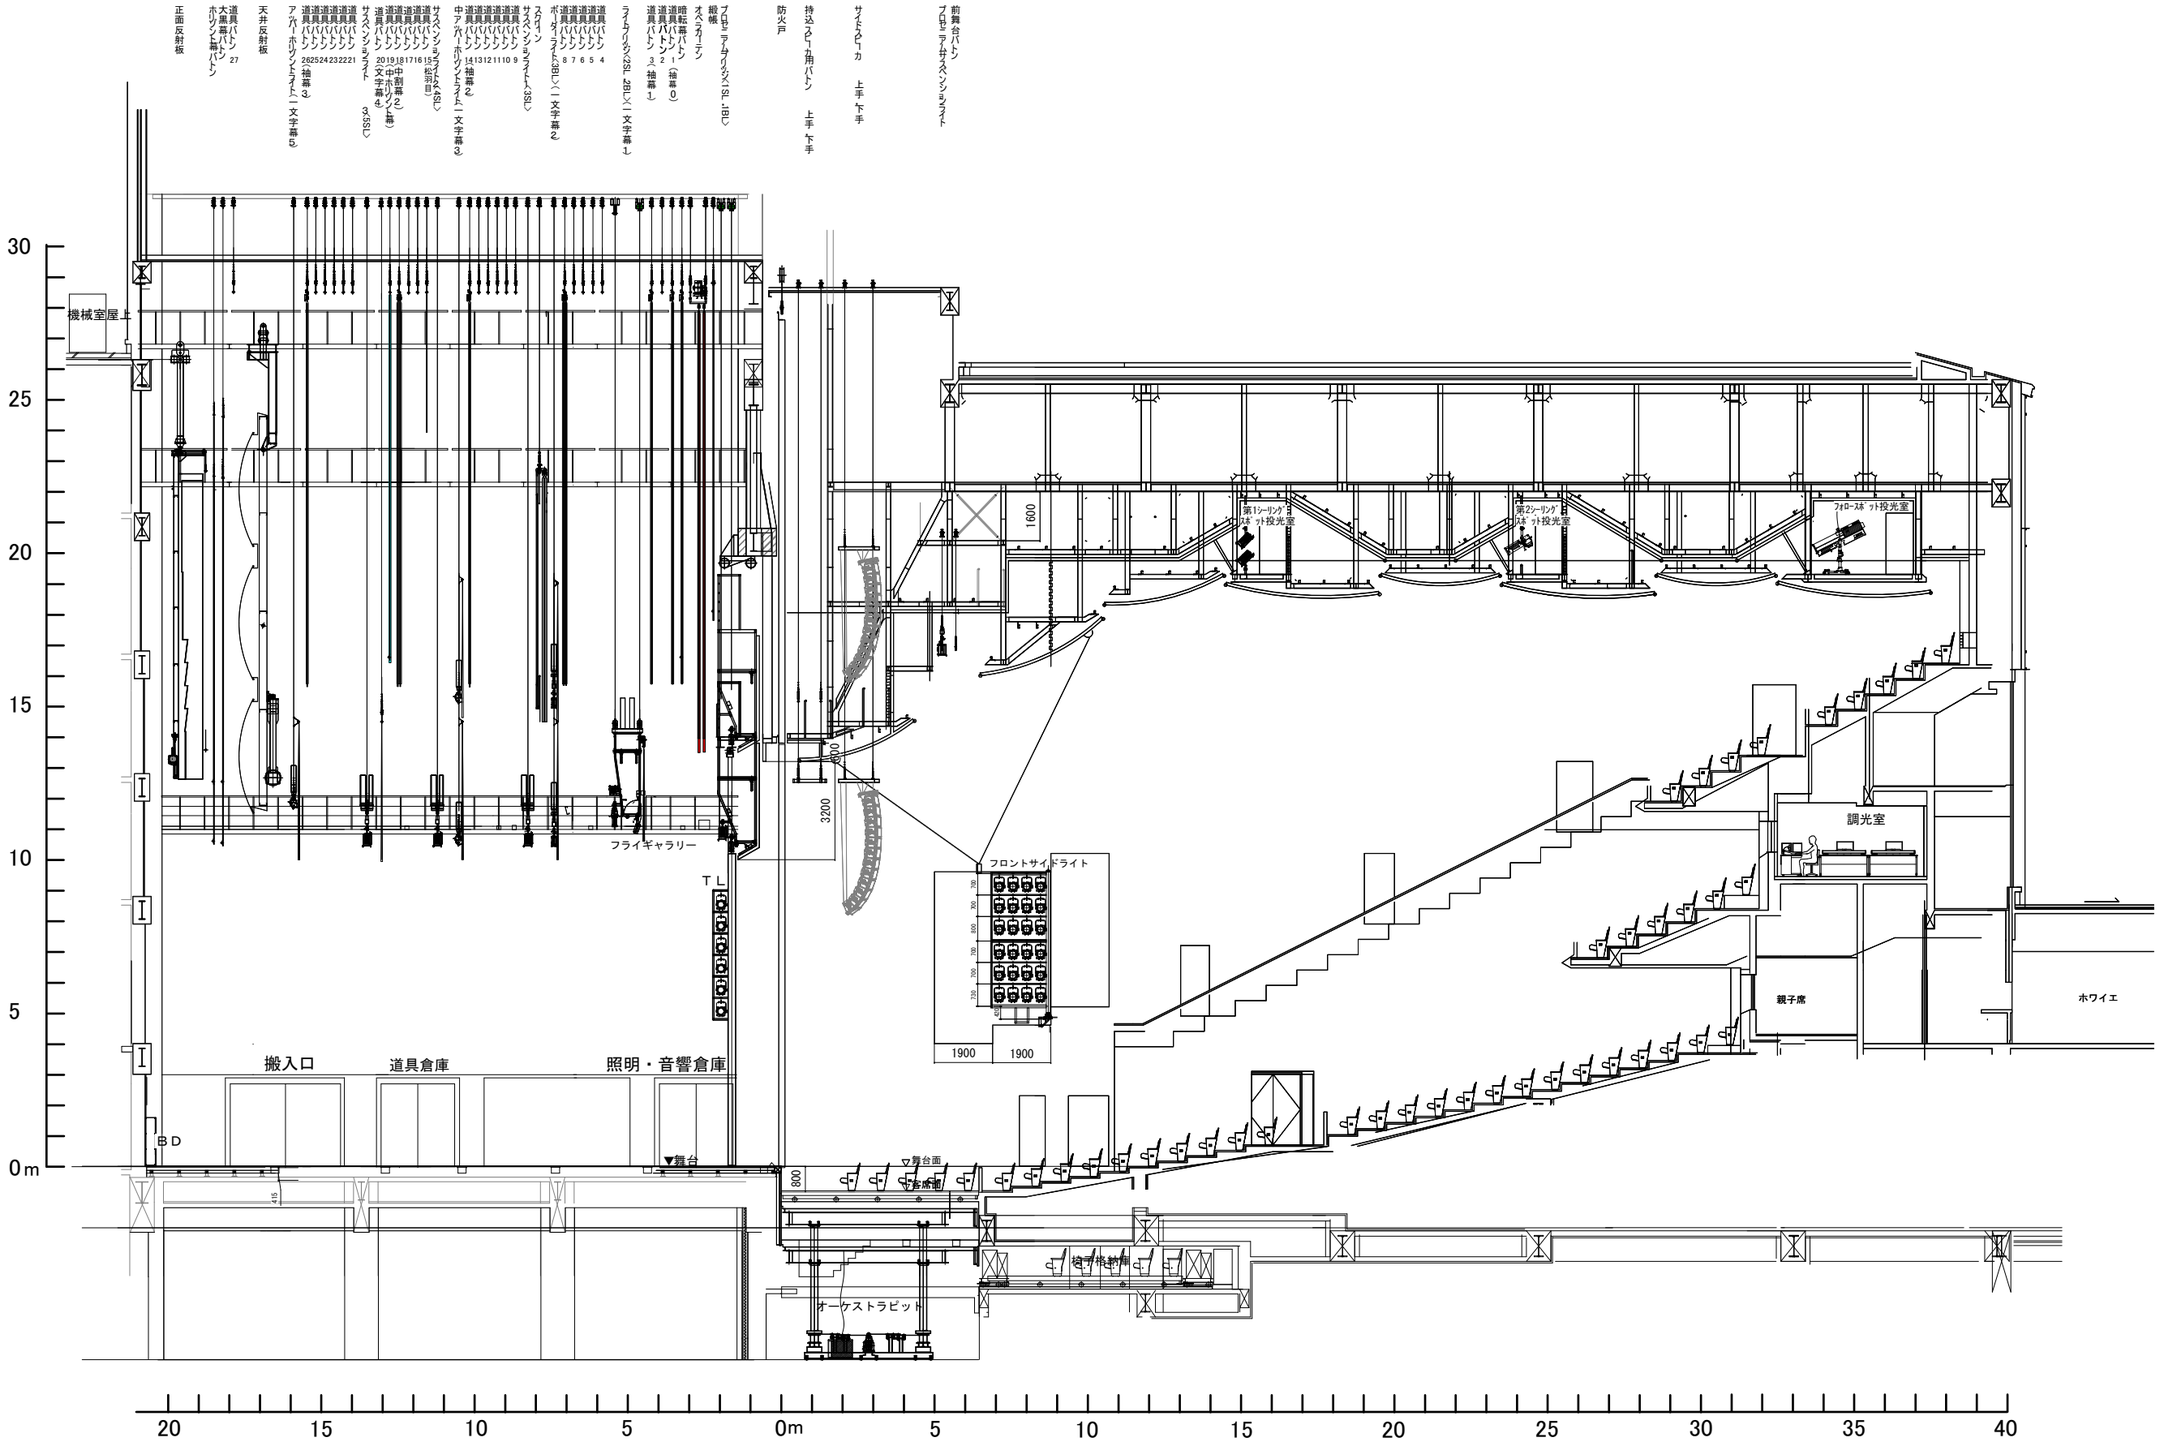

ウエスタ川越 大ホール 劇場断面図

S：1/200=A3　2021年10月現在

tech@westa-kawagoe.jp
舞台技術スタッフ共通