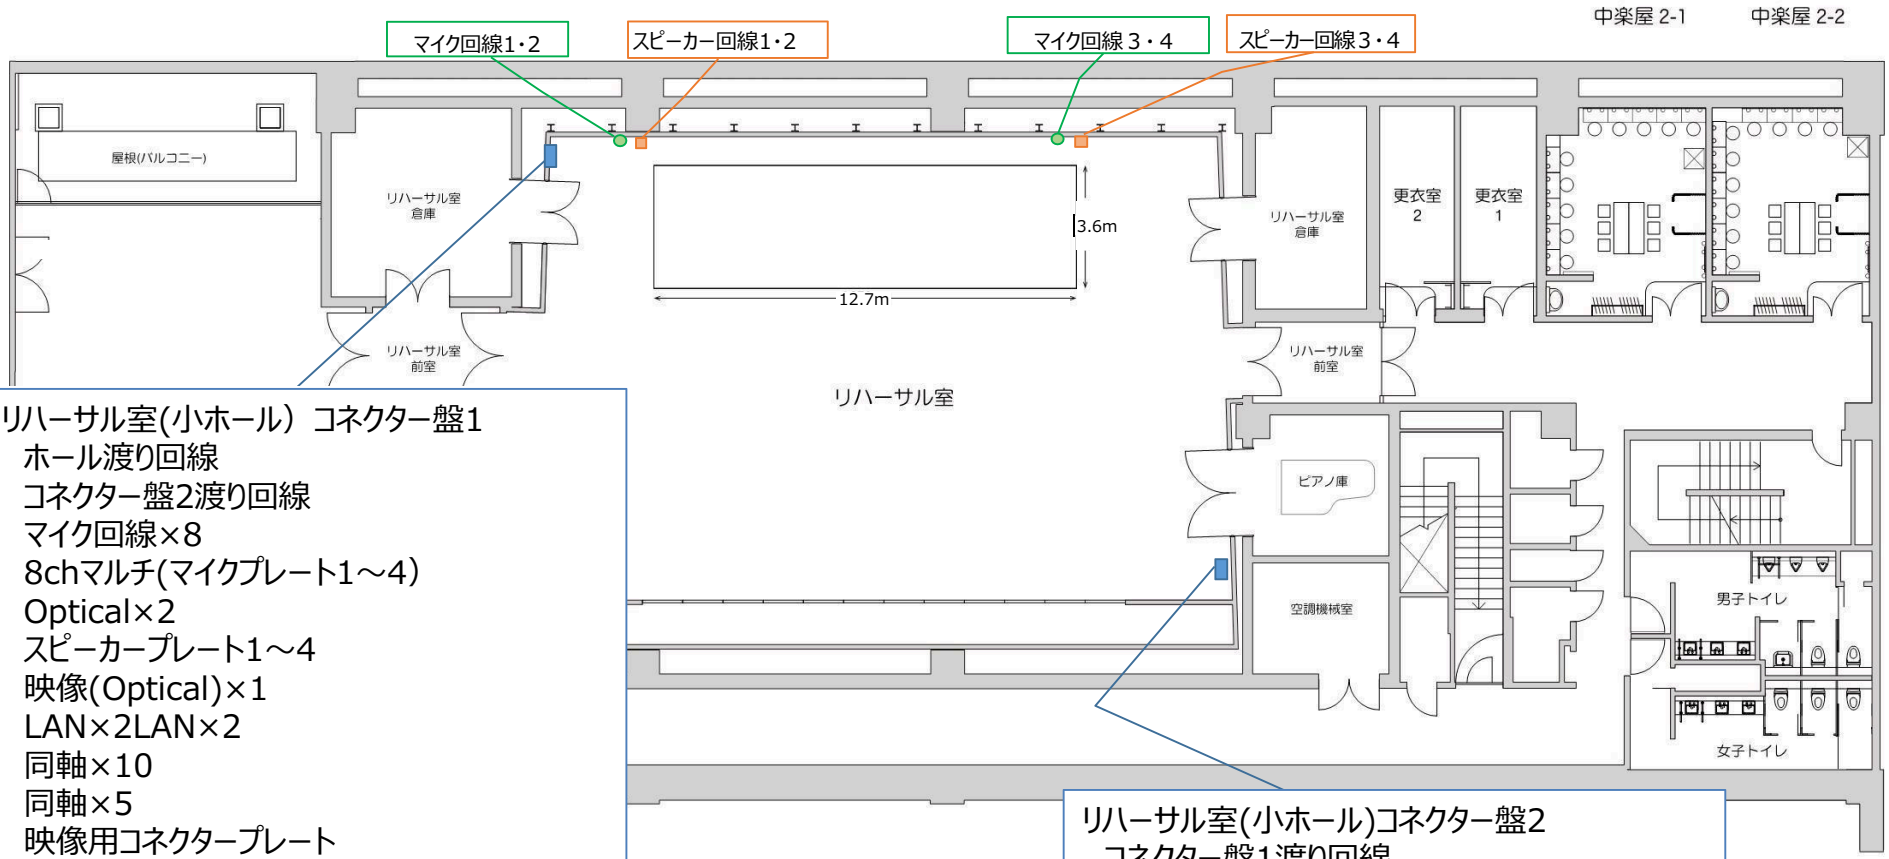

リハーサル室(小ホール) コネクター盤1
- ホール渡り回線
- コネクター盤2渡り回線
- マイク回線×8
- 8chマルチ(マイクプレート1～4)
- Optical×2
- スピーカープレート1～4
- 映像(Optical)×1
- LAN×2LAN×2
- 同軸×10
- 同軸×5
- 映像用コネクタープレート
- インカム回線
- LAN×2
- AC 100V 15A×1

リハーサル室(小ホール)コネクター盤2
- コネクター盤1渡り回線
- 8chマルチ(マイクプレート1～4)
- スピーカープレート1～4
- LAN×2
- 同軸×10
- 映像用コネクタープレート
- LAN×2
- 同軸×5

ウェスタ川越 リハーサル室（小ホール） 音響回線図

S:1/150=A3　2021年10月現在