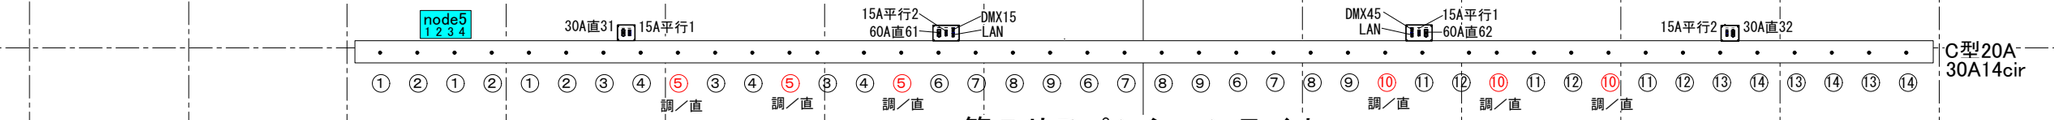

第５サスペンションライト

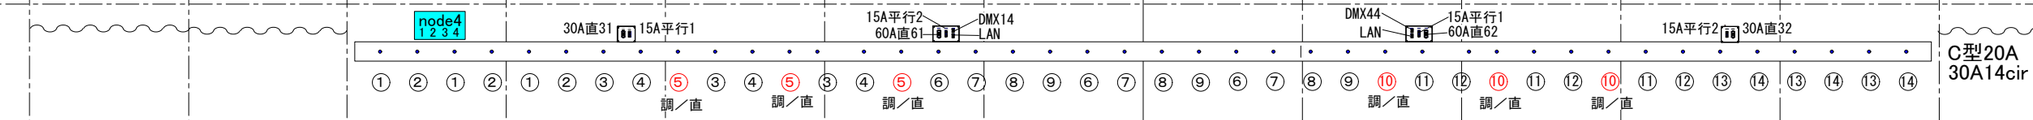

第４サスペンションライト

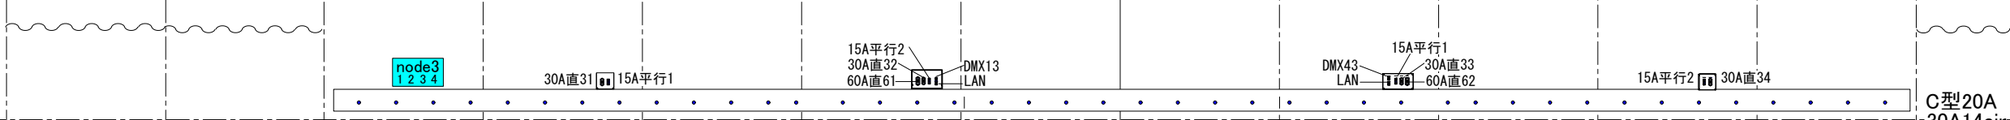

第３サスペンションライト

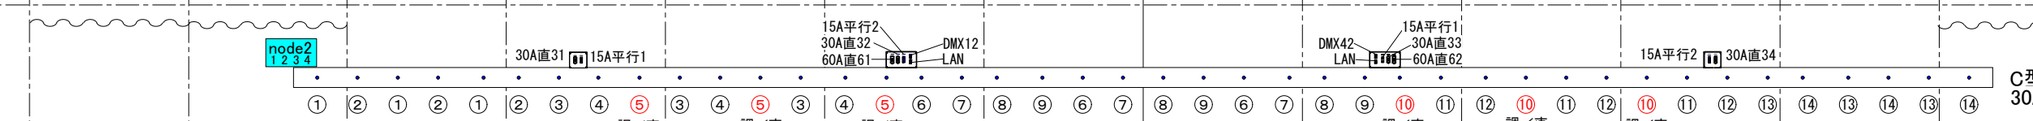

第２サスペンションライト（ライトブリッジ）

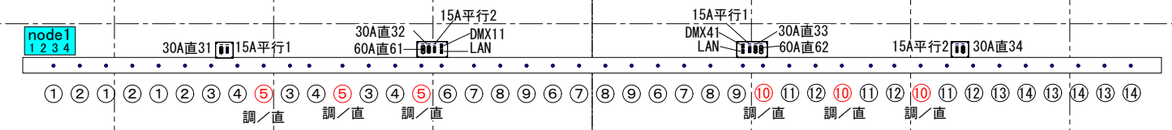

第１サスペンションライト（プロセニアムブリッジ）

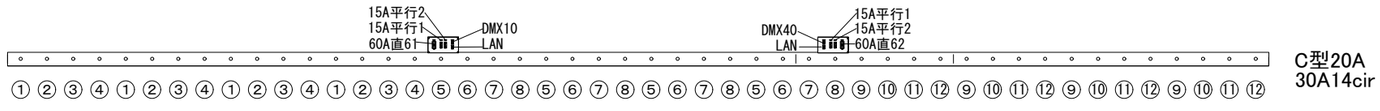

プロセニアムサスペンションライト

ウェスタ川越 大ホール SUS回路図

S/1:70=A3　2022年7月現在

tech@westa-kawagoe.jp
舞台技術スタッフ共通