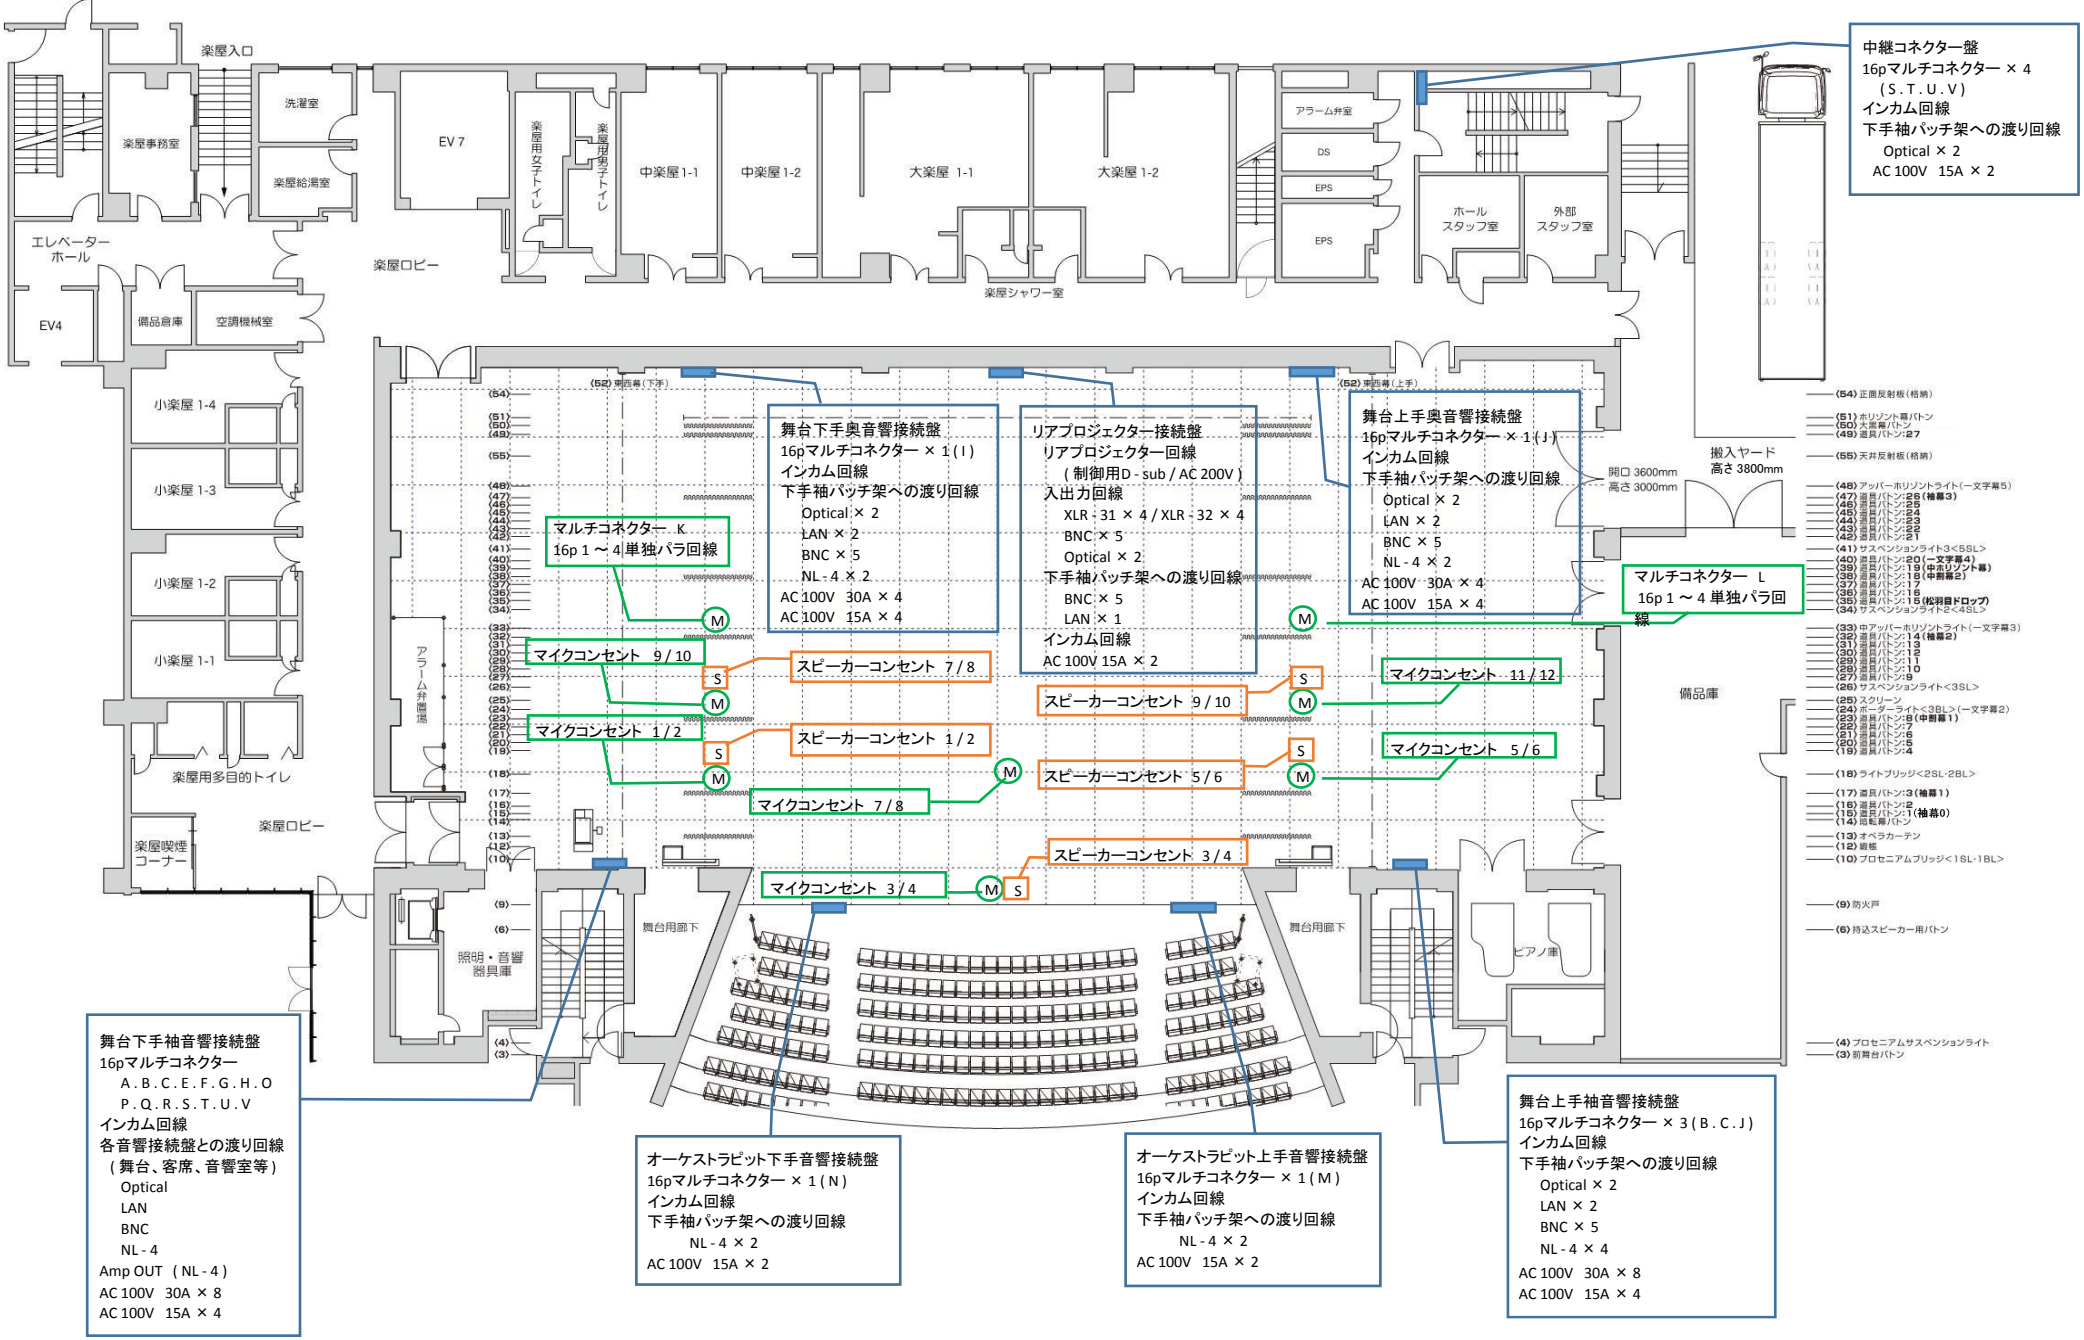

ウェスタ川越 大ホール 音響平面コンセント位置図

S/1:150=A3 2021年10月現在

tech@westa-kawagoe.jp
舞台技術スタッフ共通