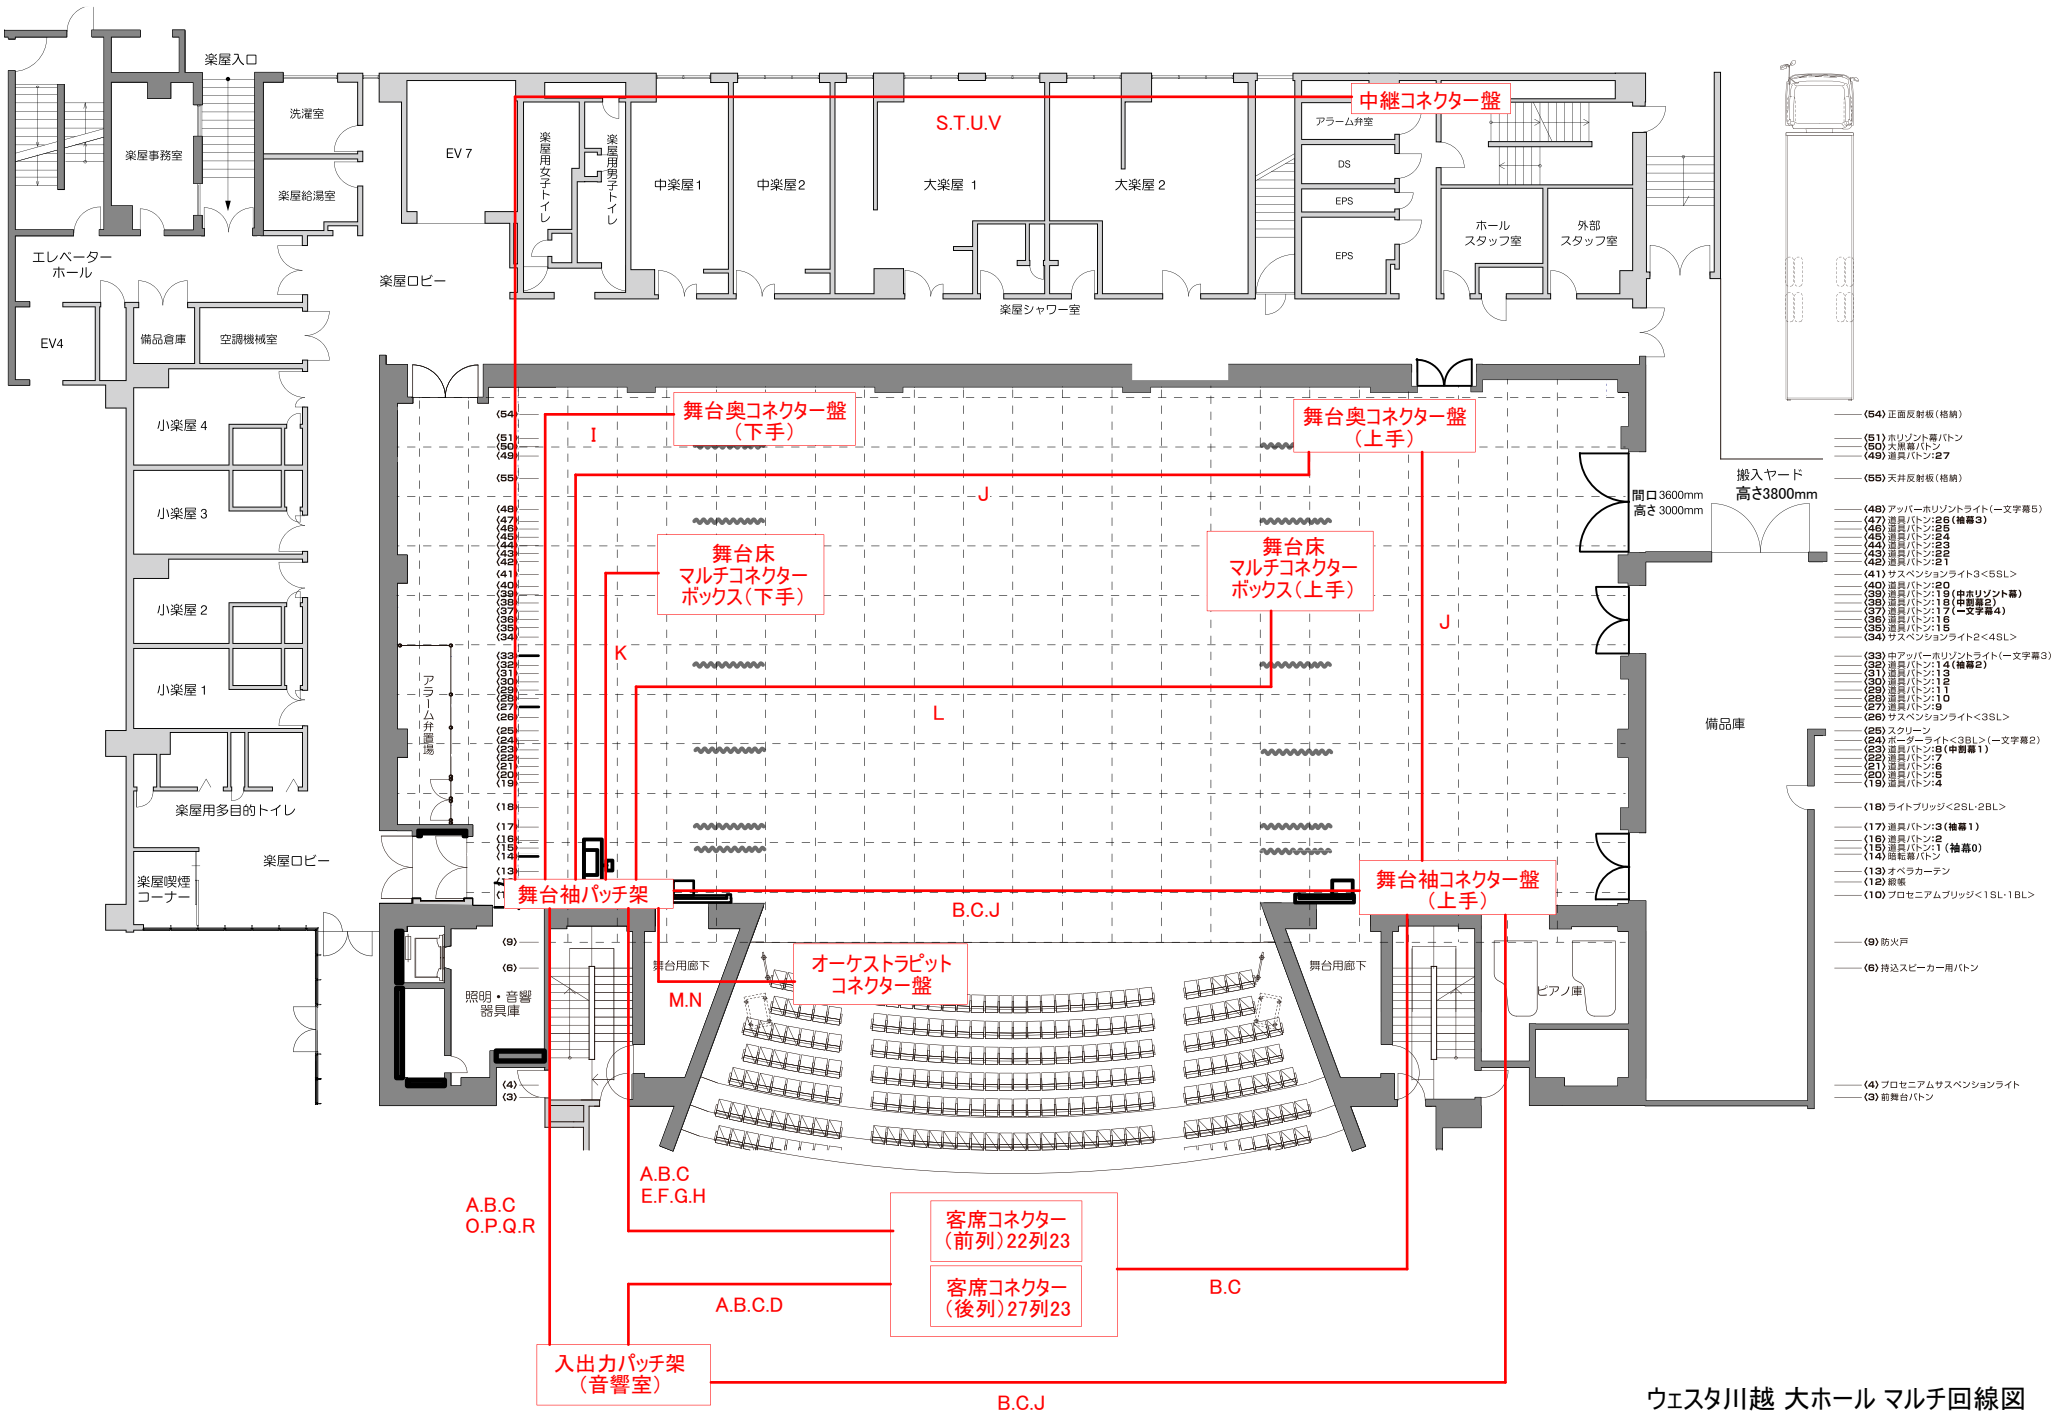

ウェスタ川越 大ホール マルチ回線図

S/1:150=A3　2021年10月現在

tech@westa-kawagoe.jp
舞台技術スタッフ共通